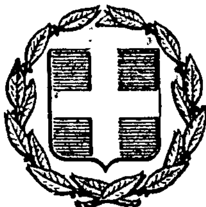


ΕΦΗΜΕΡΙΣ ΤΗΣ ΚΥΒΕΡΝΗΣΕΩΣ
ΤΗΣ ΕΛΛΗΝΙΚΗΣ ΔΗΜΟΚΡΑΤΙΑΣ

ΕΝ ΑΘΗΝΑΙΣ ΤΗ 26 ΝΟΕΜΒΡΙΟΥ 1980 | ΤΕΥΧΟΣ ΤΕΤΑΡΤΟΝ | ΑΡΙΘΜΟΣ ΦΥΛΛΟΥ 673

ΠΕΡΙΕΧΟΜΕΝΑ

ΑΠΑΛΛΟΤΡΙΩΣΕΙΣ

ΑΠΟΦΑΣΕΙΣ

ΑΠΑΛΛΟΤΡΙΩΣΕΙΣ

ΑΠΟΦΑΣΕΙΣ

Ἀριθ. 142827 (1)

Περὶ κηρύξεως ὡς ἀναδασωτέας ἐκτάσεως 60 στρεμμάτων, στὴ θέση «ΑΡΤΟΠΟΥΛΟ ΜΠΟΥΝΑΡ» περιοχῆς Ἀκροβουνίου τοῦ Δήμου Ἐλευθερουπόλεως τοῦ Νομοῦ Καβάλας».

Ο ΝΟΜΑΡΧΗΣ ΚΑΒΑΛΑΣ

Ἔχοντας ὑπόψη:

1. Τὶς περὶ διοικητικῆς ἀποκεντρώσεως διατάξεις.
2. Τὶς διατάξεις τοῦ Ν. 998/79 «περὶ προστασίας τῶν δασῶν καὶ τῶν δασικῶν ἐν γένει ἐκτάσεων τῆς Χώρας» καὶ συγκεκριμένα:

α) τοῦ ἄρθρου 41 παρ. 1
β) τοῦ ἄρθρου 75 παρ. 1 καὶ 2
γ) τοῦ ἄρθρου 38 παρ. 1

3. Τὶς διαταγὲς τοῦ Ὑπουργείου Γεωργίας:

α) ἀριθ. 160417/1180/8.7.80
β) ἀριθ. 215696/1451/9.5.77
γ) ἀριθ. 217606/1610/13.6.77

4. Τὴν ἀριθ. 230449/26.9.80 πρόταση τοῦ Δασαρχείου Καβάλας περὶ κηρύξεως ἀναδασωτέας, τῆς ἀναφερομένης στὸ θέμα ἐκτάσεως, ἀποφασίζουμε:

Κηρύσσουμε ἀναδασωτέα, μὲ σκοπὸ τὴν ἀνάπτυξη τῆς δασικῆς βλαστήσεως πρὸς διατήρηση τοῦ χαρακτῆρος τῆς δασικῆς ἐκτάσεως τὴν κοινόχρηστη ἔκταση τῶν 60 στρεμμάτων ποὺ βρίσκεται στὴ θέση «ΑΡΤΟΠΟΥΛΟ ΜΠΟΥΝΑΡ» τοῦ Δήμου Ἐλευθερουπόλεως καὶ προσδιορίζεται ἀπὸ τὰ στοιχεῖα Α, Β, Γ, Δ ὅπως φαίνονται στὸ συνημμένο διάγραμμα τὸ ὁποῖο ἀποτελεῖ ἀναπόσπαστο μέρος τῆς ἀποφάσεως αὐτῆς καὶ ἔχει ὅρια:

Ἀνατολικά: Κοινόχρηστη δασικὴ ἔκταση
Δυτικά: Ράχη (Κοινόχρηστη δασικὴ ἔκταση)
Βόρεια: Κοινόχρηστη δασικὴ ἔκταση
Νότια: Κοινόχρηστη δασικὴ ἔκταση

Ἡ ἀπόφαση αὐτὴ νὰ δημοσιευθεῖ στὴν Ἐφημερίδα τῆς Κυβερνήσεως.

Καβάλα 15 Ὀκτωβρίου 1980

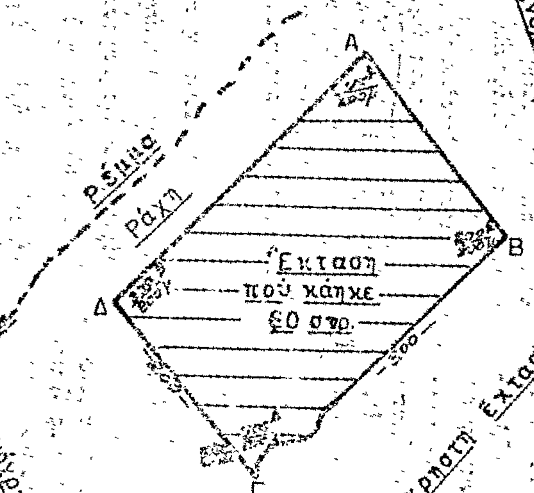
Ὁ Νομάρχης
ΔΗΜ. ΚΙΟΥΡΚΤΣΗΣ

ΤΟΠΟΓΡΑΦΙΚΟ ΔΙΑΓΡΑΜΜΑ

ΤΗΣ ΕΚΤΑΣΕΩΣ ΠΟΥ ΚΑΗΚΕ
ΣΤΗ ΘΕΣΗ ΑΡΤΟΠΟΥΛΟ-ΜΠΟΥΝΑΡ.
ΠΕΡΙΟΧΗΣ ΑΚΡΟΒΟΥΝΙΟΥ
ΔΗΜΟΥ ΕΛΕΥΘ/ΛΕΩΣ

ΚΛΙΜΑΚΑ 1:5000

Ἀνήκει στὴν ... ἀπόφαση
τοῦ Νομάρχου Καβάλας



ΥΠΟΜΝΗΜΑ

▨ Σημεῖο πού ξεκίνησε ἡ φωτιά

▨ Ἔκταση πού κάηκε



Καβάλα 26-9-1980
Ο ΔΑΣΑΡΧΗΣ ΚΑΒΑΛΑΣ
ΙΩΑΝ. ΛΑΓΙΩΤΗΣ
Δασολόγος μέ 4ο βαθμό

ΘΕΩΡΗΘΗΚΕ
Καβάλα 15/10/1980
Ο ΝΟΜΑΡΧΗΣ ΚΑΒΑΛΑΣ
ΔΗΜ. ΚΙΟΥΡΚΤΗΣ

'Αριθ. 109 (2)

Περὶ ἐπικυρώσεως ἐκθέσεως 'Επιτροπῆς καθορισμοῦ ὁρίων αἰγιαλοῦ καὶ παραλίας στὴ θέση «ἀπὸ Τουριστικοῦ Ξενῶνος ἕως Καρδαμύλης».

Ο ΝΟΜΑΡΧΗΣ ΜΕΣΣΗΝΙΑΣ

"Έχοντας ὑπόψη :

Τὶς διατάξεις :

1. Τοῦ Ν. 3200/1955 «περὶ διοικητικῆς ἀποκεντρώσεως» καθὼς αὐτὲς τροποποιήθηκαν καὶ συμπληρώθηκαν μεταγενέστερα.

2. Τοῦ Α.Ν. 2344/1940 «περὶ αἰγιαλοῦ καὶ παραλίας».

3. Τοῦ Α.Ν. 263/1968 περὶ τροποποιήσεως καὶ συμπληρώσεως τῶν διατάξεων περὶ Δημοσίων Κτημάτων.

4. Τοῦ Ν. 719/1977 «περὶ ἀντικαταστάσεως τροποποιήσεως καὶ συμπληρώσεως διατάξεών τινων τῆς περὶ δημοσίων κτημάτων νομοθεσίας καὶ ἄλλων τινῶν διατάξεων».

5. Τὸ ἀπὸ Αὐγούστου 1978 τοπογραφικὸ διάγραμμα τοῦ συντάξαντος μηχ/κοῦ Ι.Θ. Σινάνογλου τὸ ὁποῖον θεωρήθηκε ἀπὸ τὸ Δ/ντὴ Δ/νσεων Τεχνικῶν 'Υπηρεσιῶν 'Υπουργείου Οἰκονομικῶν.

6. Τὴν ἀπὸ 18.8.1980 ἔκθεση καθορισμοῦ ὁριογραμμῆς αἰγιαλοῦ καὶ παραλίας στὴν ἀνωτέρω περιοχὴ τῆς κατὰ τὸ ἄρθρο 74 τοῦ Π. Δ/τος 636/1977 'Επιτροπῆς.

7. Τὸ ἀριθ. Φ.187.2/631/80/1.10.1980 ἔγγραφο τοῦ Γ.Ε.Ν. μὲ τὸ ὁποῖο συμφωνεῖ μὲ τὰ καθορισθέντα ἀπὸ τὴν ἀνωτέρω ἐπιτροπὴ ὅρια, ἀποφασίζουμε :

'Επικυρώνουμε τὴν ἀπὸ 18.8.1980 ἔκθεση τῆς κατὰ τὸ ἄρθρο 74 τοῦ Π. Δ/τος 636/1977 'Επιτροπῆς καθορισμοῦ ὁρίων αἰγιαλοῦ καὶ παραλίας καθὼς καὶ τὸ συνοδεῦον αὐτὴ σχετικὸ τοπογραφικὸ διάγραμμα στὴ θέση «ἀπὸ Τουριστικοῦ Ξενῶνος ἕως Καρδαμύλης.

'Η ἀπόφαση αὐτὴ νὰ δημοσιευθεῖ στὴν 'Εφημερίδα τῆς Κυβερνήσεως.

Καλαμάτα, 23 'Οκτωβρίου 1980

'Ο Νομάρχης καὶ ἁ.α.
'Ο Διευθυντὴς
ΑΠ. ΣΤΕΝΟΣ

ΕΚΘΕΣΗ

'Επιτροπῆς Καθορισμοῦ τῶν 'Ορίων τοῦ Αἰγιαλοῦ.

"Αρθρ. 74 Π.Δ. 636/77

Διὰ τὸν καθορισμὸν τὸ πρῶτον τῶν ὁρίων τοῦ αἰγιαλοῦ στὴν Καρδαμύλη Ν. Μεσσηνίας ἀπὸ Τουριστικοῦ Ξενῶνος Ξένων-ὁρίου Καρδαμύλης Προαστίων.

'Εν Καλαμάτᾳ τὴν 18.8.1980 οἱ ὑπογεγραμμένοι :

1. Παναγιώτης Κυραγιάννης ἀν/τὴς οἰκονομικοῦ ἐφόρου Καλαμάτας, ὡς Πρόεδρος.

2. Γεώργιος Μακρῆς ἀναπ/τὴς Δ/ντοῦ Τ.Υ.Ν.Μεσσηνίας, ὡς μέλος.

3. 'Ιωάννης Πολύμερος Λιμενάρχης Καλαμάτας, ὡς μέλος ἀποτελοῦντες τὴν ἐπιτροπὴ καθορισμοῦ τῶν ὁρίων τοῦ αἰγιαλοῦ δυνάμει τοῦ ἄρθρ. 74 τοῦ Π.Δ. 636/77 μετέβημεν ἐπὶ τόπου εἰς τὴν προαναφερομένη περιοχὴν τὴν 18.8.1980.

Λαβόντες ὑπόψιν :

1. Τὸ ἀπὸ τὴν Τεχνικὴ 'Υπηρεσία τοῦ 'Υπουργείου Οἰκονομικῶν συνταχθὲν καὶ θεωρηθὲν τὸν Αὔγουστο τοῦ 1978 κατόπιν τῆς Τ.1254/107/11.4.78 διαταγῆς τοῦ 'Υπ. Οἰκονομικῶν τοπογραφικὸ καὶ ὑψομετρικὸ διάγραμμα σὲ (2) δύο πινακίδες εἰς κλίμ. 1 : 500.

2. Τὶς διατάξεις τοῦ Α.Ν. 2344/40, ὡς οὗτος ἐτροποποιήθη.

3. Τὴν ἐκ τῆς ἐπιτοπίου μεταβάσεως σχηματισθεῖσα ἀντίληψη περὶ τοῦ πλάτους τῆς βρεχομένης ζώνης τῆς ξηρᾶς καὶ λοιπῶν συναφῶν στοιχείων ἤτοι :

α) Τὴν μορφολογία τῆς περιοχῆς ἡ ὁποία εἶναι βραχώδης.

β) Δὲν ὑπάρχουν ἐνδείξεις μεταβολῆς τῆς καταστάσεως τῆς ἀκτῆς ἀπὸ διαβρώσεις, προσχώσεις ἢ ἐκτελεσθέντα ἔργα.

γ) Οἱ νότιοι ἄνεμοι δημιουργοῦν μεγάλο κυματισμὸ λόγῳ τοῦ μεγάλου ἀναπτύγματος κύματος ποὺ ἀρχίζει ἀπὸ τὶς 'Αφρικανικὲς ἀκτές.

4. Τὸ Α.Φ. 187.2/538/79/6.8.79 ἔγγραφο τοῦ Γ.Ε.Ν., ἀποφασίζει :

1. Καθορίζει ἐπὶ τοῦ ὡς ἄνω τοπογραφικοῦ διαγράμματος,

α) τὴν ὁριογραμμὴ τοῦ αἰγιαλοῦ δι' ἐρυθρᾶς συνεχοῦς πολυγωνικῆς γραμμῆς 1,2,3,.....,59 τῆς ὁποίας οἱ κορυφὲς ἐξασφαλίζονται ἀπὸ τὰ μόνιμα ὁρόσημα ἐκ μπετὸν καὶ ἀπὸ τὰ σταθερὰ σημεῖα τὴν περίφραξη Τουριστικοῦ Ξενῶνος καὶ τὴν 'Εκκλησία 'Αγίου 'Ιωάννου.

β) τὴν ὁριογραμμὴ τῆς παραλίας διὰ συνεχοῦς κιτρίνης πολυγωνικῆς γραμμῆς 1,2,3,.....,67 τῆς ὁποίας οἱ κορυφὲς ἐξασφαλίζονται ἀπὸ τὰ μόνιμα ὁρόσημα ἐκ μπετόν, ἀπὸ κορυφὲς τοῦ αἰγιαλοῦ καὶ ὡς σημεῖα τομῆς εὐθειῶν παραλλήλων πρὸς τὴν ὁριογραμμὴ αἰγιαλοῦ καὶ ἀπεχουσῶν ἀποστάσεις ποὺ ἐμφαίνονται στὰ διαγράμματα.

2. 'Αποφαίνεται ὅτι δὲν ὑφίσταται παλαιὸς αἰγιαλός.

3. 'Εντὸς τῆς ζώνης παραλίας δὲν ὑπάρχουν κτίσματα (οἰκοδομὲς) ἢ τμήματα αὐτῶν.

'Η 'Επιτροπὴ
1. ΠΑΝΑΓ. Ι. ΚΥΡΑΓΙΑΝΝΗΣ, 2. ΓΕΩΡΓΙΟΣ ΜΑΚΡΗΣ, 3. ΙΩΑΝΝΗΣ ΠΟΛΥΜΕΡΟΣ

Π1

Διάταξη Πινακίδων

Π1

Π2

ΥΠΟΜΝΗΜΑ

3. Συντεταγμένες όροσήμων

α/α	X	Y	H	α/α	X	Y	H
1	24 145,40	13 816,60	[illegible]	11	[illegible]	14 241,60	[illegible]
2	24 191,20	[illegible]	4,20	12	[illegible]	[illegible]	[illegible]
3	24 218,80	13 872,20	[illegible]	13	24 141,70	[illegible]	[illegible]
4	24 219,20	13 935,90	[illegible]	14	[illegible]	14 319,70	[illegible]
5	24 254,50	[illegible]	[illegible]	15	[illegible]	[illegible]	[illegible]
6	24 251,45	[illegible]	[illegible]	16	[illegible]	[illegible]	[illegible]
7	[illegible]	[illegible]	[illegible]	17	[illegible]	[illegible]	[illegible]
8	24 225,40	[illegible]	[illegible]	18	24 049,30	[illegible]	[illegible]
9	24 206,80	14 135,79	3,10	[illegible]	23 918,60	[illegible]	[illegible]
10	24 210,00	14 247,40	12,50				

6. Συμβολισμοί

7. Παρατήρηση

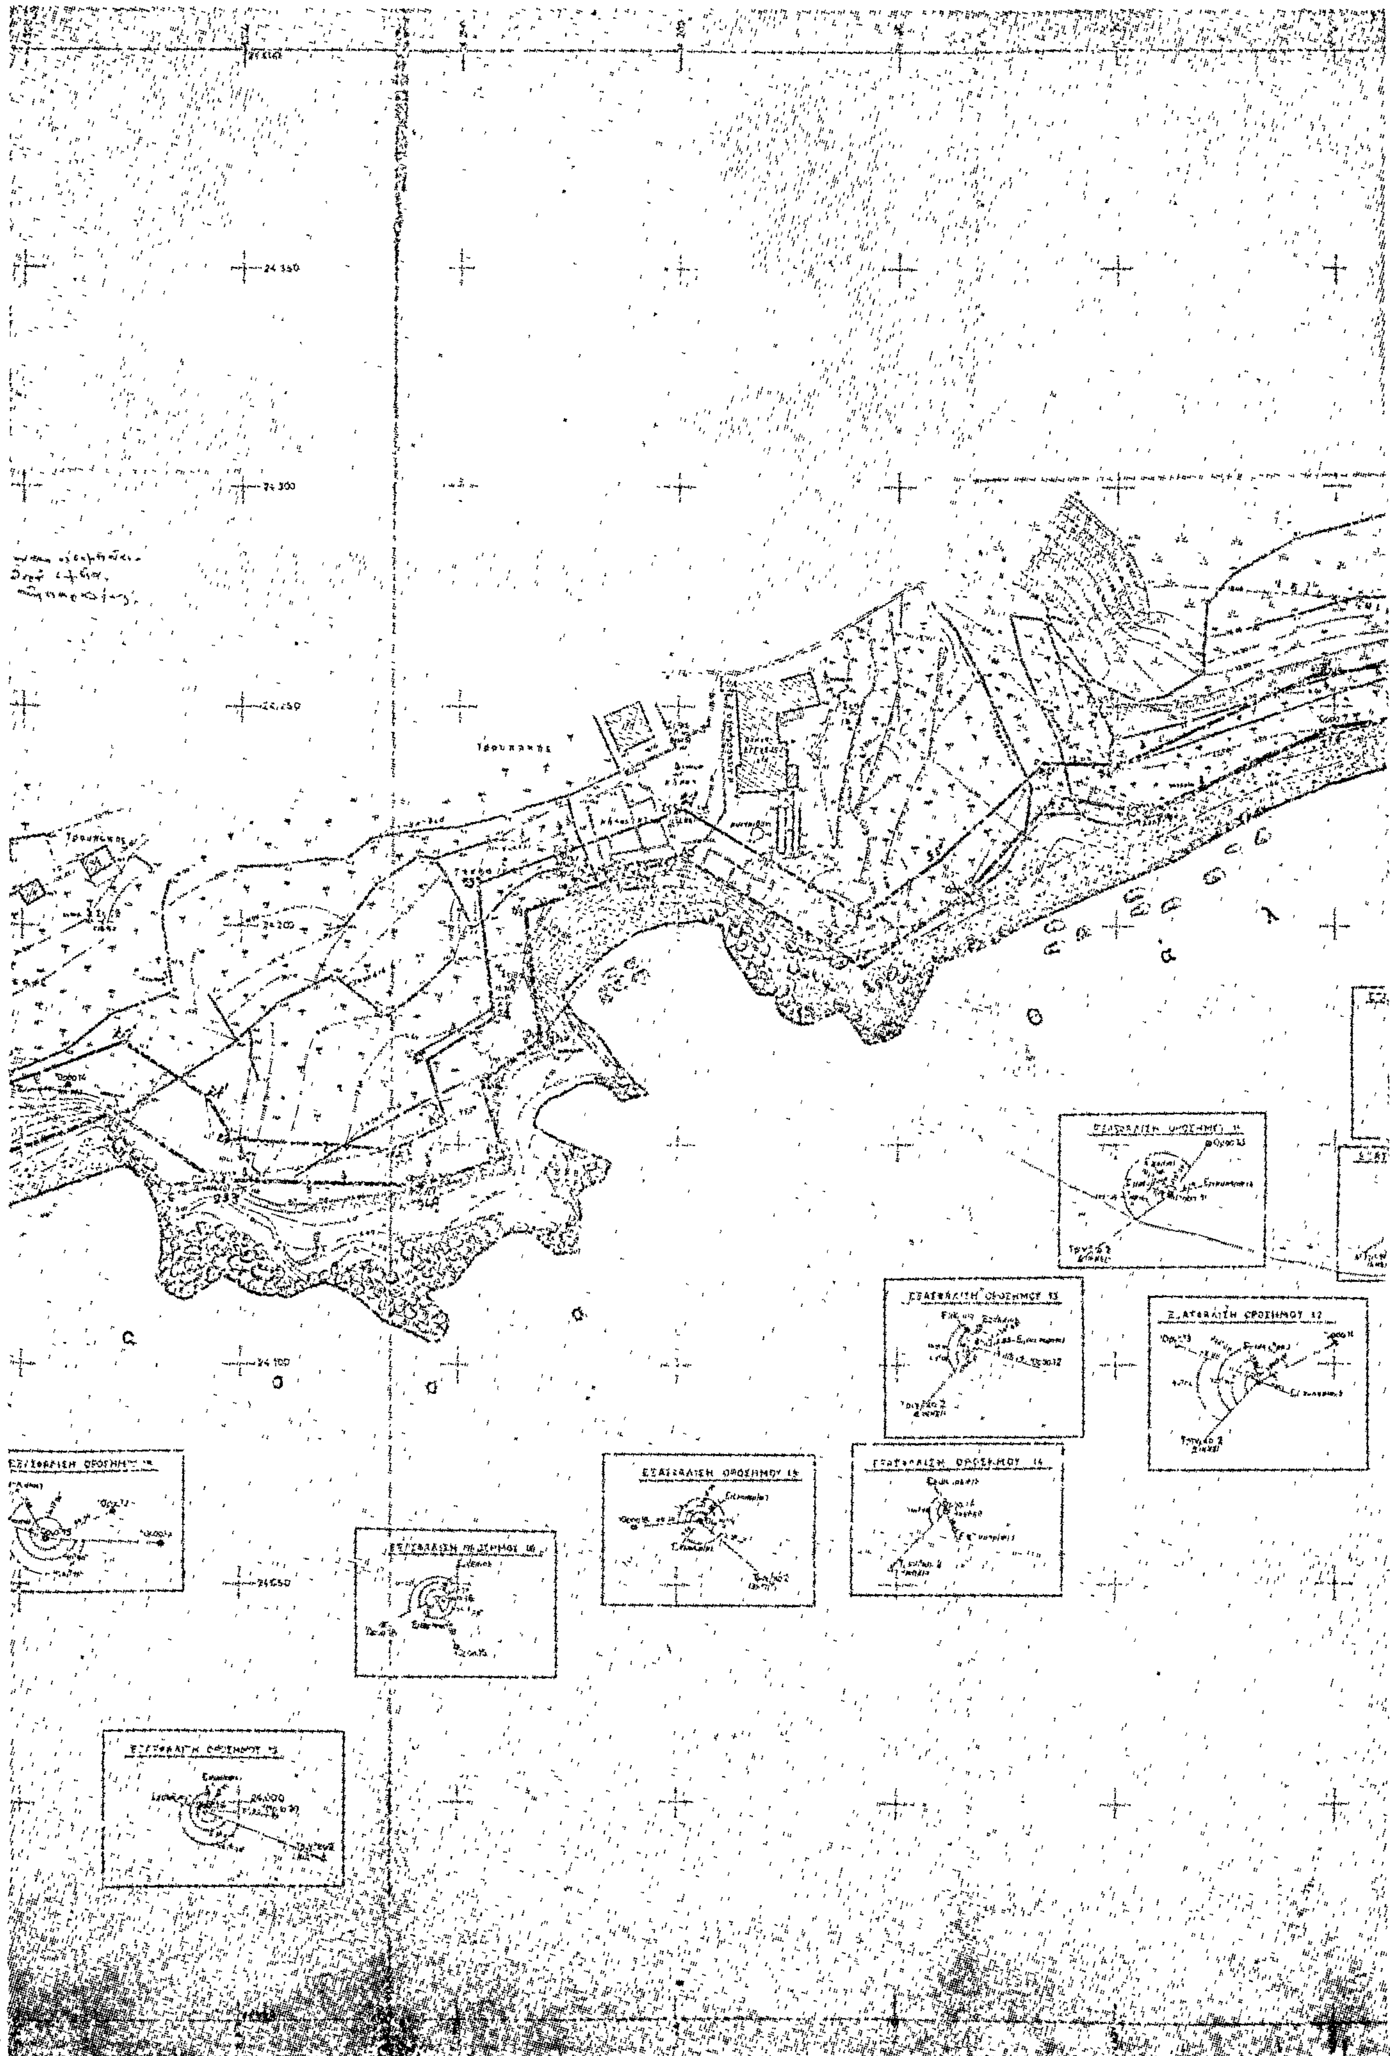
ΑΠΟΣΠΑΣΜΑ ΧΑΡΤΟΥ ΠΕΡΙΟΧΗΣ ... (ΦΥΛΛΟΝ ΚΑΡΔΑΜΥΛΗ ...)

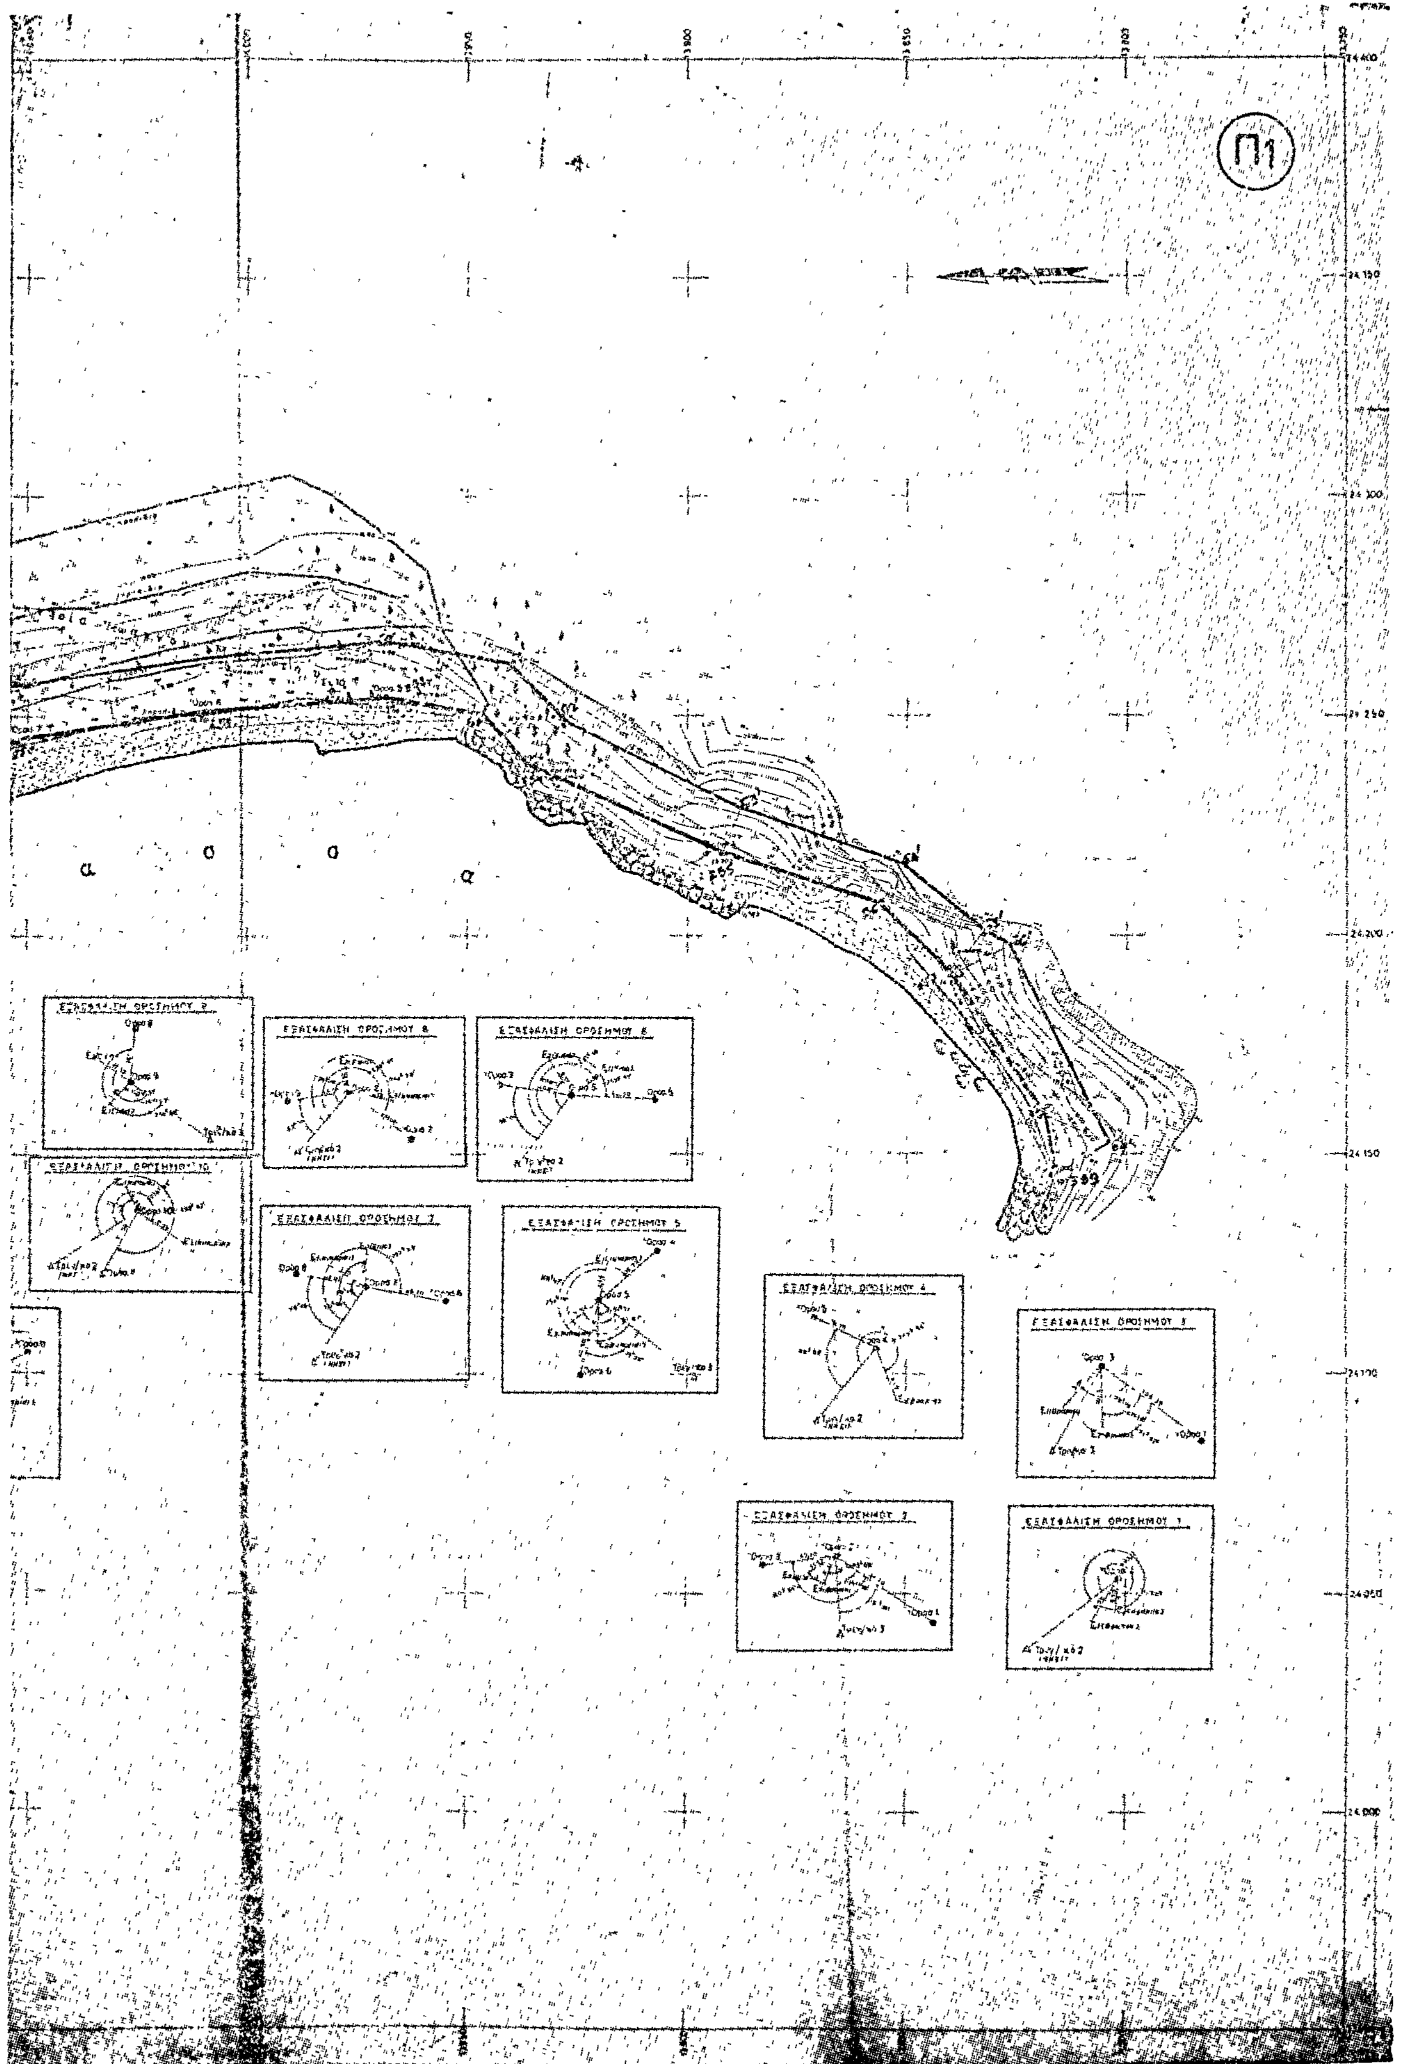
ΥΠΟΥΡΓΕΙΟ ΟΙΚΟΝΟΜΙΚΩΝ
ΔΙΕΥΘΥΝΣΗ ΤΕΧΝΙΚΩΝ ΥΠΗΡΕΣΙΩΝ
ΤΜΗΜΑ Α'

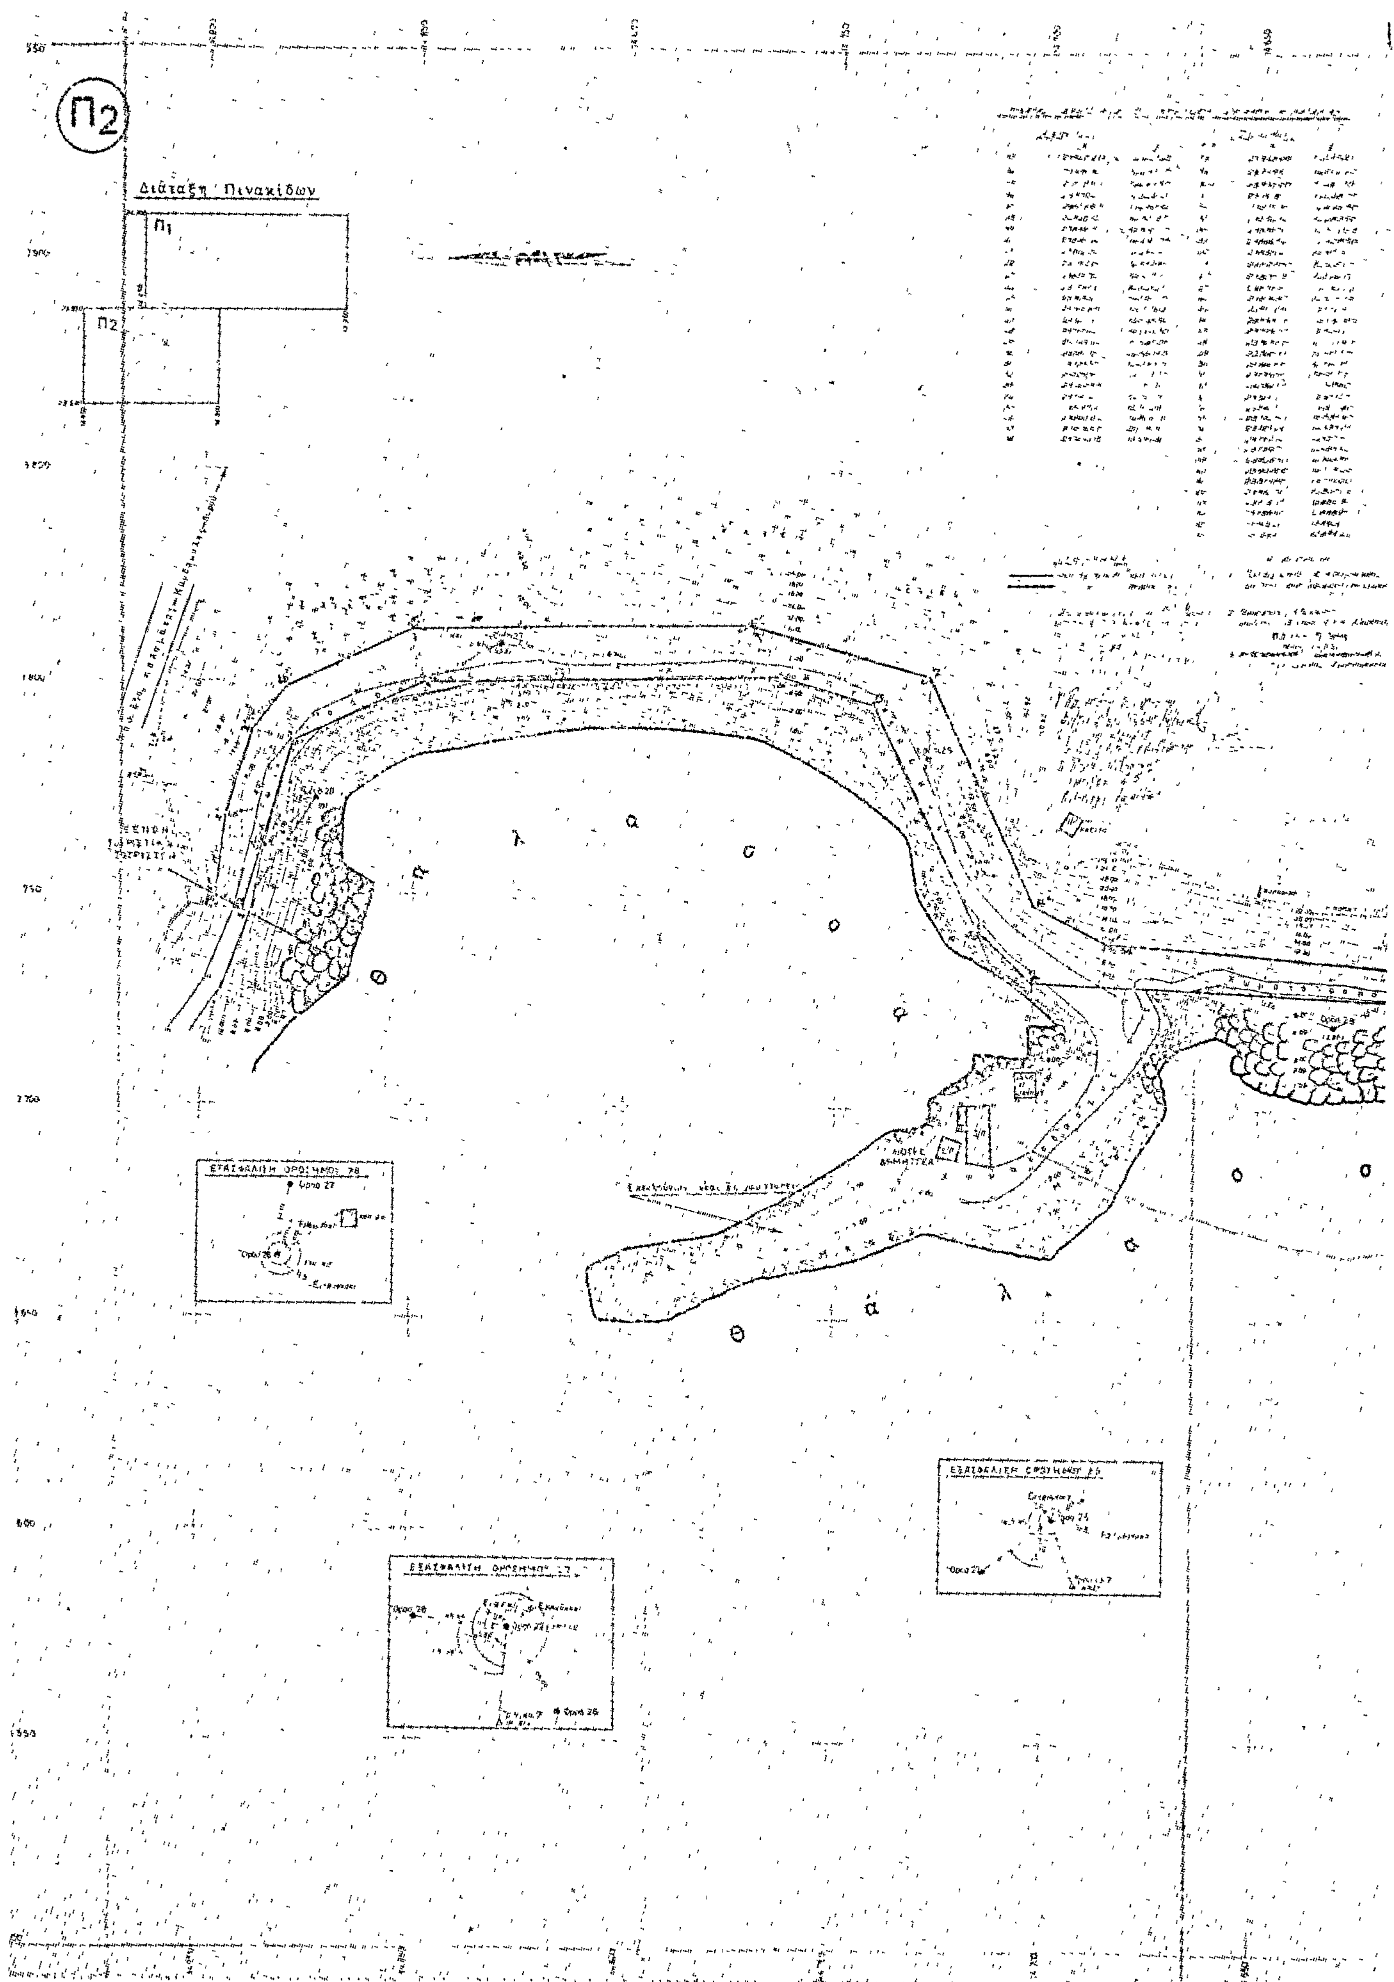
ΤΟΠΟΓΡΑΦΙΚΟ ΔΙΑΓΡΑΜΜΑ — Σύνολο φύλλων 2
ΚΛΙΜΑΚΑ 1:500 — Αρ. φύλλου 1

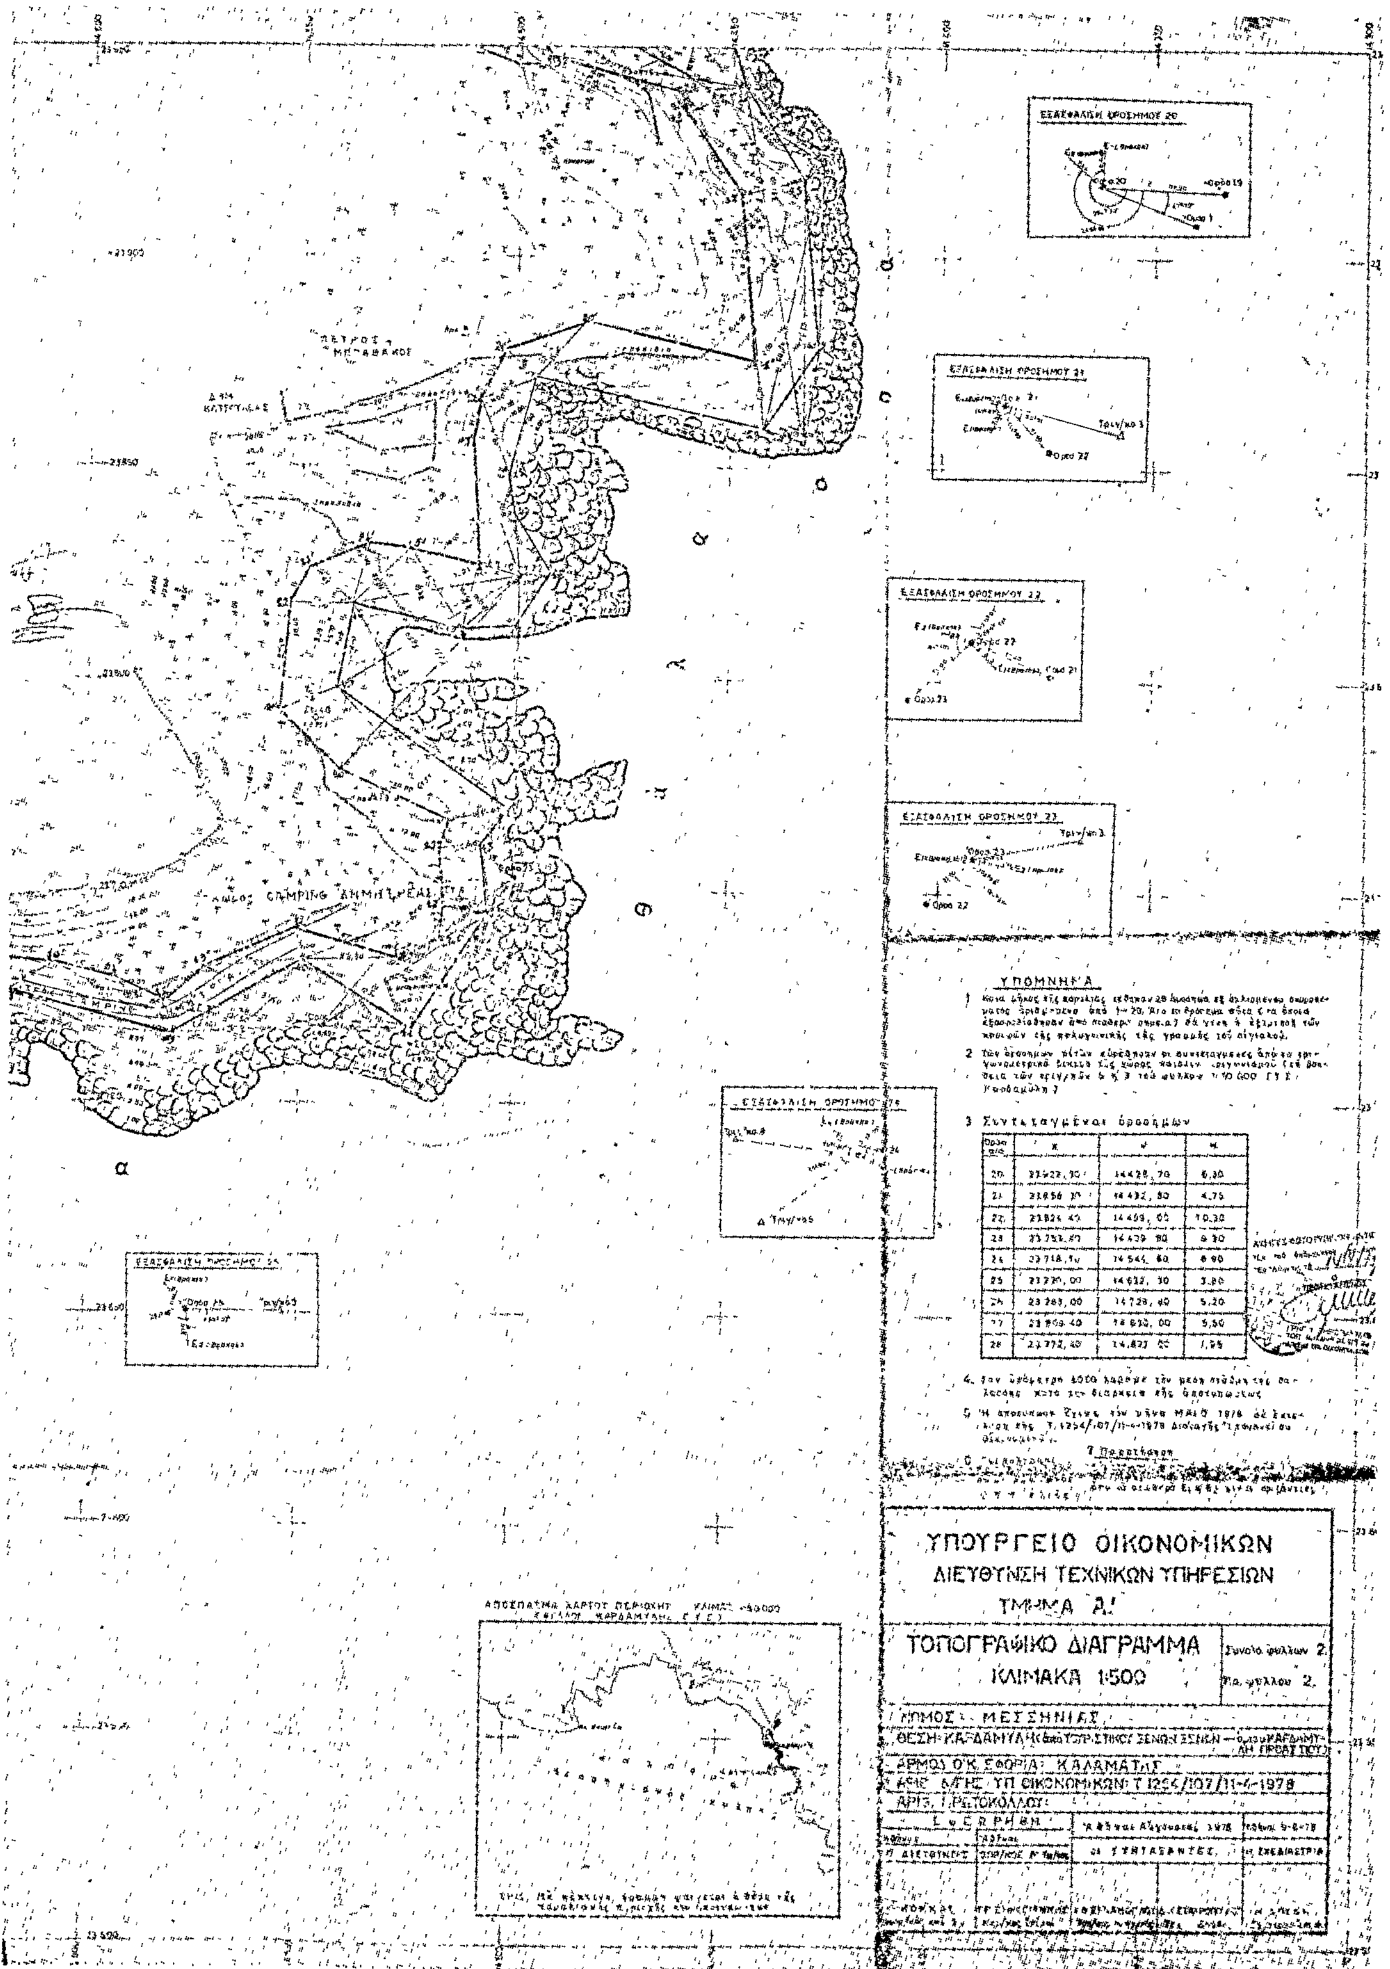
ΝΟΜΟΣ: ΜΕΣΣΗΝΙΑΣ
ΘΕΣΗ: ΚΑΡΔΑΜΥΛΗ (από ΤΟΥΡΙΣΤΙΚΟΥ ΞΕΝΩΝΟΣ ΞΕΝΩΝ – όρια ΚΑΡΔΑΜΥΛΗ ΠΡΟΑΣΤΙΟΥ)
ΑΡΜΟΔ. ΟΙΚ. ΕΦΟΡΙΑ: ΚΑΛΑΜΑΤΑΣ
ΑΡΙΘ. Δ/ΓΗΣ ΥΠ. ΟΙΚΟΝΟΜΙΚΩΝ Τ 1254/107/11-4-1973
ΑΡΙΘ. ΠΡΩΤΟΚΟΛΛΟΥ:

ΕΘΕΩΡΗΘΗ		Αθήναι ... 1974		Αθήναι 26-8-73
Ο ΔΙΕΥΘΥΝΤΗΣ	Ο ΠΡ/ΝΟΣ Α Τμ/τος	ΟΙ ΣΥΝΤΑΞΑΝΤΕΣ		Η ΣΧΕΔΙΑΣΤΡΙΑ
Γ. ΚΟΚΚΑΣ	[illegible]	Θ. ΣΙΝΑΝΟΓΛΟΥ	Α. Κ. ΣΤΑΥΡΟΠΟΥΛΟΣ	Μ. ΛΟΥΚΑ




Π1
ΕΞΑΣΦΑΛΙΣΗ ΟΡΟΣΗΜΟΥ 1
ΕΞΑΣΦΑΛΙΣΗ ΟΡΟΣΗΜΟΥ 2
ΕΞΑΣΦΑΛΙΣΗ ΟΡΟΣΗΜΟΥ 3
ΕΞΑΣΦΑΛΙΣΗ ΟΡΟΣΗΜΟΥ 4
ΕΞΑΣΦΑΛΙΣΗ ΟΡΟΣΗΜΟΥ 5
ΕΞΑΣΦΑΛΙΣΗ ΟΡΟΣΗΜΟΥ 6
ΕΞΑΣΦΑΛΙΣΗ ΟΡΟΣΗΜΟΥ 7
ΕΞΑΣΦΑΛΙΣΗ ΟΡΟΣΗΜΟΥ 8
ΕΞΑΣΦΑΛΙΣΗ ΟΡΟΣΗΜΟΥ 10
α α σ σ α


Π2
Διάταξη Πινακίδων
Π1
Π2
Ε Ξ Α Σ Φ Α Λ Ι Σ Η ΟΡΟΣΗΜΟΥ 28
Ε Ξ Α Σ Φ Α Λ Ι Σ Η ΟΡΟΣΗΜΟΥ 27
Ε Ξ Α Σ Φ Α Λ Ι Σ Η ΟΡΟΣΗΜΟΥ 25
θ ά λ α σ σ α


ΥΠΟΜΝΗΜΑ
ΥΠΟΥΡΓΕΙΟ ΟΙΚΟΝΟΜΙΚΩΝ
ΔΙΕΥΘΥΝΣΗ ΤΕΧΝΙΚΩΝ ΥΠΗΡΕΣΙΩΝ
ΤΜΗΜΑ Δ'
ΤΟΠΟΓΡΑΦΙΚΟ ΔΙΑΓΡΑΜΜΑ
ΚΛΙΜΑΚΑ 1:500
Σύνολο φύλλων 2.
Αρ. φύλλου 2.
ΝΟΜΟΣ: ΜΕΣΣΗΝΙΑΣ
ΑΡΜΟΔ. Ο.Κ. ΕΦΟΡΙΑ: ΚΑΛΑΜΑΤΑΣ

Ἀριθ. 2320 (3)

Περὶ καθορισμοῦ χειμερίου κύματος εἰς θέσιν «Ἅγιος Ἰωάννης» Πευκοχωρίου Κασσάνδρας, πρὸ ἰδιοκτησίας Μπέλας—Μάγδας Φωτοπούλου, Ν Χαλκιδικῆς.

Ο ΝΟΜΑΡΧΗΣ ΧΑΛΚΙΔΙΚΗΣ

Ἔχοντες ὑπ' ὄψει:

1) Τὰς διατάξεις τοῦ Ν. 3200/1955 «περὶ διοικητικῆς ἀποκεντρώσεως».

2) Τὰς διατάξεις τοῦ Α.Ν. 2344/2940 «περὶ αἰγιαλοῦ καὶ παρλαίας».

3) Τὰς διατάξεις τοῦ Α.Ν. 263/1968 «περὶ τροποποιήσεως καὶ συμπληρώσεως τῶν διατάξεων περὶ Δημοσίων Κτημάτων».

4) Τὴν ἀπὸ 20.2.1979 ἔκθεσιν τῆς ὑπὸ τοῦ ἄρθρου 5 Α.Ν. 263/1968 προβλεπομένης ἐπιτροπῆς καθορισμοῦ ὁρίων αἰγιαλοῦ ἐπὶ τῆς ἀνωτέρω περιοχῆς.

6) Τὸ ἀπὸ Ἀπρίλιο 1978 τοπογραφικὸν καὶ ὑψομετρικὸν διάγραμμα τῆς ὡς ἄνω περιοχῆς νομίμως τεθεωρημένον ὑπὸ τῆς Δ/νσεως Τεχνικῶν Ὑπηρεσιῶν Νομοῦ Χαλκιδικῆς ἀπὸ 17.7.1978.

6) Τὴν ὑπ' ἀριθ. Φ. 187.2/285/79/19.4.1979 σύμφωνον γνώμην τοῦ Ἀρχηγείου Ναυτικοῦ, ἀποφασίζομεν:

Ἐπικυροῦμεν τὴν ἀπὸ 20.2.1979 ἔκθεσιν τῆς ἐπιτροπῆς καθορισμοῦ τῶν ὁρίων αἰγιαλοῦ, ὡς καὶ τὸ συνοδεῦον τὴν ἔκθεσιν ταύτην τοπογραφικὸν καὶ ὑψομετρικὸν διάγραμμα εἰς θέσιν «Ἅγιος Ἰωάννης» Πευκοχωρίου Κασσάνδρας πρὸ ἰδιοκτησίας Μπέλας—Μάγδας Φωτοπούλου καὶ ἀνατίθεμεν τὰς περαιτέρω ἐνεργείας ἐπὶ τοῦ θέματος τούτου εἰς τὸν Οἰκον. Ἔφορον Πολυγύρου.

Ἡ Παροῦσα δημοσιευθήτω διὰ τῆς Ἐφημερίδος τῆς Κυβερνήσεως.

Ἐν Πολυγύρῳ τῇ 8 Ἰουνίου 1979

Ὁ Νομάρχης
Ν. ΚΑΤΑΚΑΛΙΔΗΣ

Ἔκθεσις Ἐπιτροπῆς καθορισμοῦ ὁρίων αἰγιαλοῦ καὶ παραλίας.

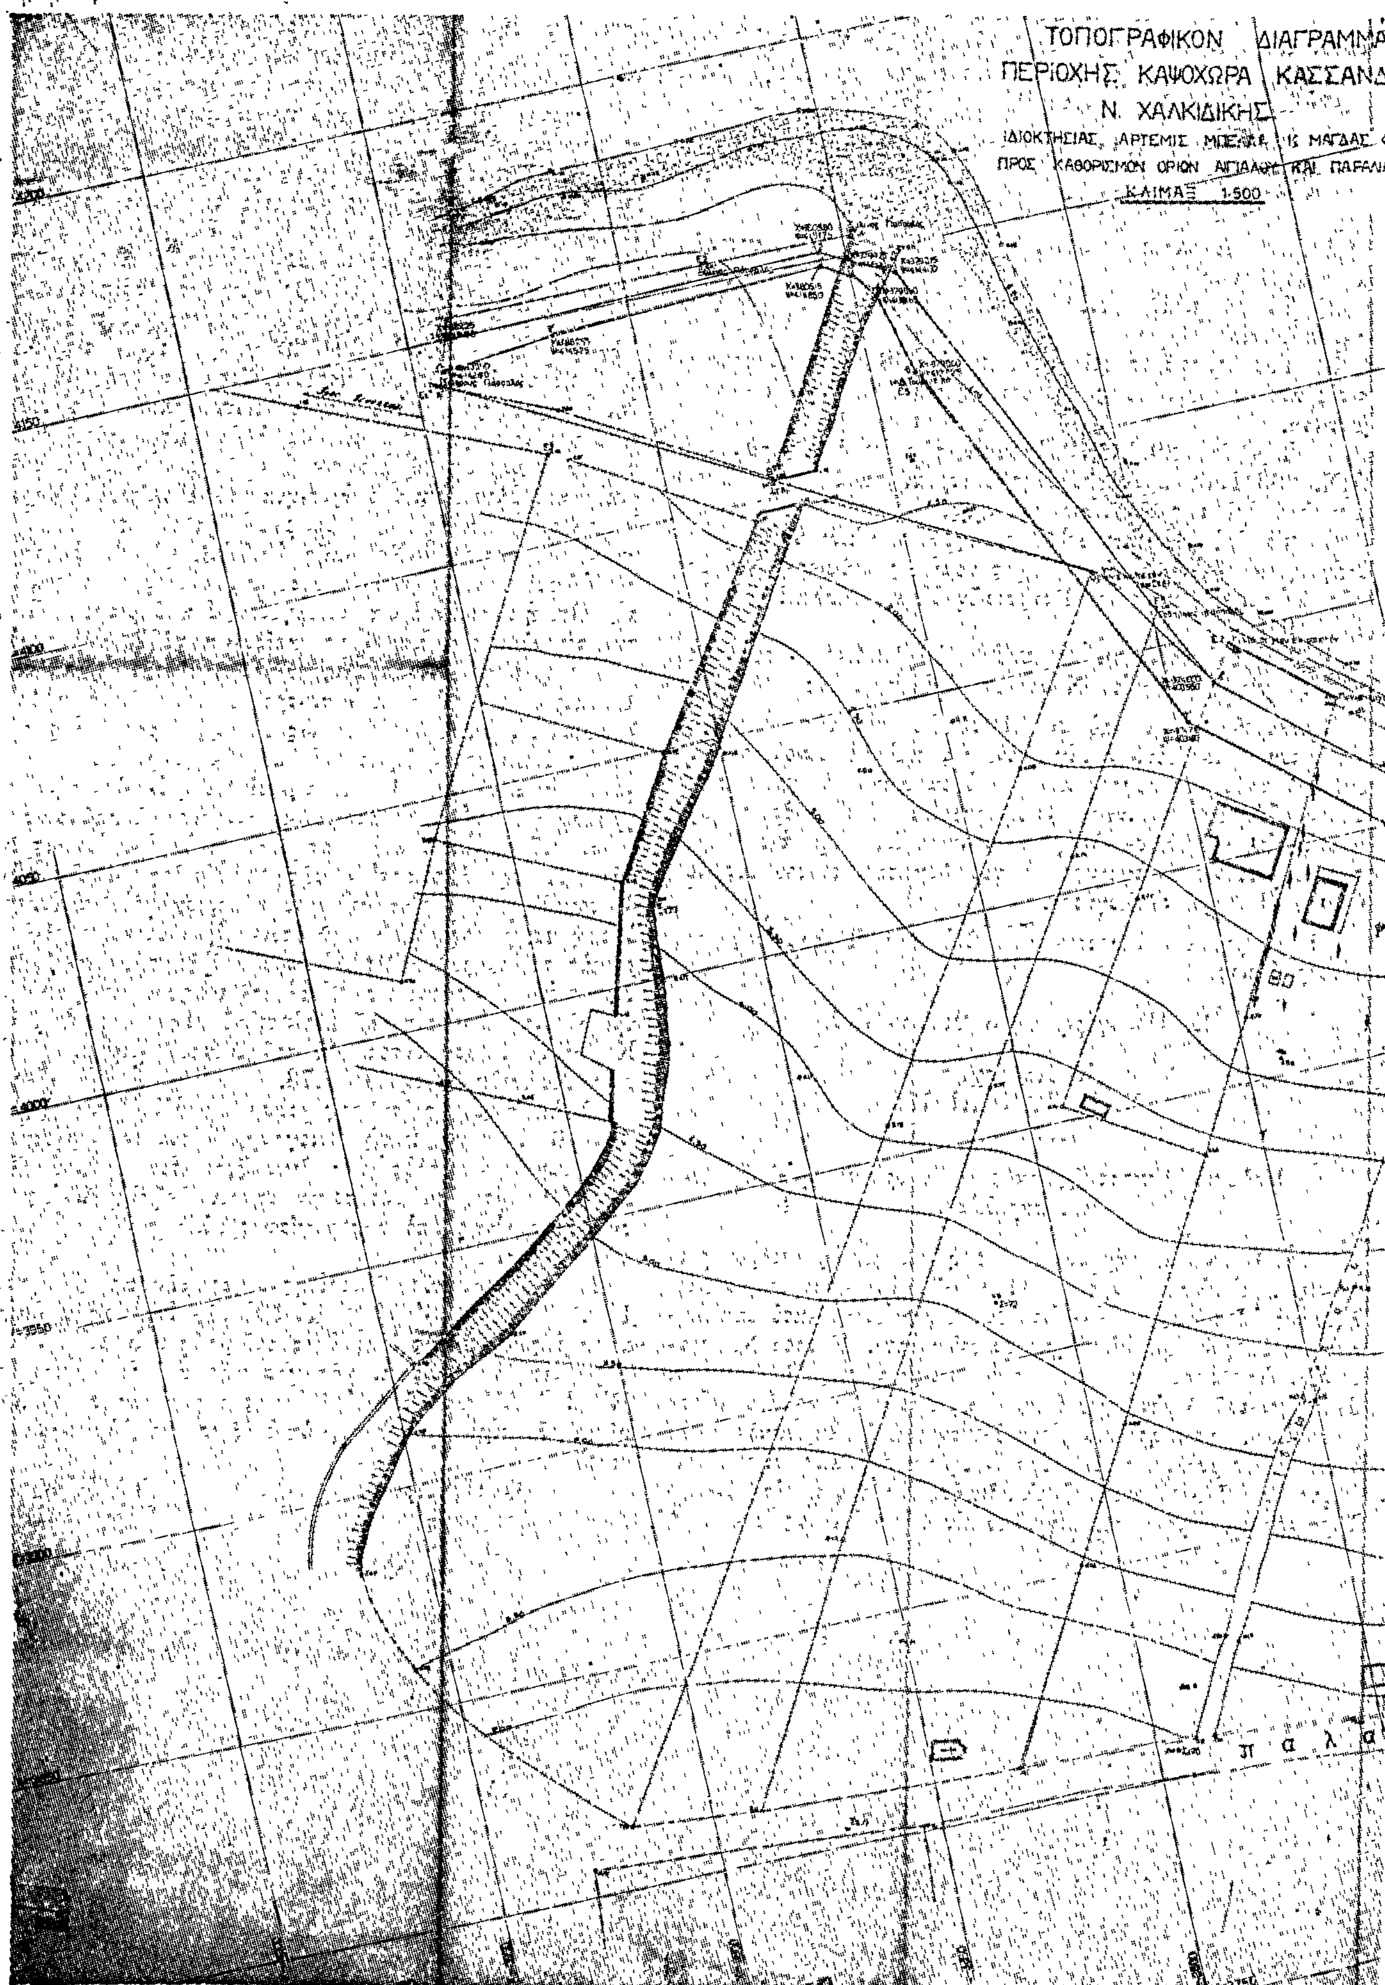
Νέα Μουδανιά, σήμερα τὴν 20ὴ τοῦ μηνὸς Φεβρουαρίου 1979, ἡ κατὰ τὸ ἄρθρο 74 Π.Δ. 636/77 Ἐπιτροπὴ ἀποτελουμένη ἐκ τῶν: α) Κων/νου Καπούλα Ἐφοριακοῦ ὑπαλλήλου ἐπὶ βαθμῷ 8ῳ, ἀναπληρωτοῦ τοῦ Οἰκον. Ἐφόρου Ν. Μουδανιῶν ὡς Προέδρου, β) Γεωργίου Γρηγοράκου, Πλωτάρχου, ἀναπληρωτοῦ Λιμενάρχου Θεσ/νίκης καὶ γ) Νικολάου Φίστα μηχανικοῦ, ἀναπληρωτοῦ Δ/ντοῦ Τεχνικῶν Ὑπηρεσιῶν Χαλκιδικῆς, ὡς μελῶν, συνελθοῦσα ἐν τῷ καταστήματι τῆς Οἰκον. Ἐφορίας Ν. Μουδανιῶν Χαλκιδικῆς, ἵνα προβῇ εἰς τὸν καθορισμὸν τῶν ὁρίων τοῦ αἰγιαλοῦ εἰς θέσιν "Ἅγιος Ἰωάννης, κτηματικῆς περιοχῆς Πευκοχωρίου Χαλκιδικῆς καὶ λαβοῦσα ὑπ' ὄψιν: 1) Ὅτι ὁ αἰγιαλὸς εἶναι ἡ χερσαία ζώνη ἡ περιστοιχοῦσα τὴν θάλασσαν, ἡ βρεχομένη ἀπὸ τὰς μεγίστας πλὴν συνήθεις ἀναβάσεις τῶν κυμάτων (ἄρθ. 1 Α.Ν. 2344/1940). 2) Ὅτι ὁ καθορισμὸς τῆς ὁριογραμμῆς τοῦ αἰγιαλοῦ γίνεται ἐπὶ τοπογραφικοῦ καὶ ὑψομετρικοῦ διαγράμματος χαρασσομένης ἐπ' αὐτοῦ ἐρυθρᾶς γραμμῆς, ὅπου θὰ διαπιστωθεῖ ὅτι οὗτος εἶναι διάφορος τοῦ εἰς τὸ παρελθὸν αἰγιαλοῦ χαράσσεται κυανὴ γραμμὴ εἰς τὴν θέσιν τοῦ αἰγιαλοῦ τοῦ ὑφισταμένου κατὰ τὸ ἔτος 1884, ἐὰν ὑφίστανται κατοχαὶ ἰδιωτῶν καὶ πρότερον δὲ ἐὰν δὲν ὑφίστανται κατοχαὶ ἰδιωτῶν (ἄρθρον 2 Α.Ν. 2344/40). 3) Τὰς διατάξεις τῶν ἄρθρων 5 καὶ 7 Α.Ν. 2344/40 διὰ τὴν δημιουργία παραλίας. 4) Τὴν ὑπ' ἀριθ. 1052/22.10.80 γνωμοδότησιν τοῦ Ν.Σ.Κ., καθ' ἣν ὁ αἰγιαλὸς δὲν προσδιορίζεται ὑπὸ τῆς Πολιτείας, ἀλλὰ δημιουργεῖται ὑπὸ τῆς φύσεως, δηλαδὴ ὑπὸ τοῦ μεγίστου χειμερίου κύματος οὗτινος ἡ ἔκτασις ἀποδεικνύεται διὰ παντὸς ἀποδεικτικοῦ μέσου καὶ μαρτύρων. 5) Τὸ τοπογραφικὸν καὶ ὑψομετρικὸν διάγραμμα τοῦ Πολιτικοῦ Μηχανικοῦ Ἐλευθερίου Κουϊνέλη, θεωρηθέντος ὑπὸ τοῦ Δ/ντοῦ Τεχνικῶν Ὑπηρεσιῶν Χαλ/κῆς 17.7.78. 6) Τὰ ἐκ τῆς ἐπιτοπίου μεταβάσεως ἡμῶν σήμερον προκύπτοντα στοιχεῖα ἤτοι: α) Ὅτι ἡ περιοχὴ ἔνθα διενεργεῖται ὁ καθορισμὸς τῶν ὁρίων τοῦ αἰγιαλοῦ καὶ παραλίας, κεῖται κατὰ ἓν μέρος πλησίον χειμάρρου μετὰ τοῦ προϋφισταμένου τοῦ ἔτους 1923 οἰκισμοῦ Πευκοχωρίου, δι' ὃ καὶ συντρέχει περίπτωσις καθορισμοῦ παλαιοῦ αἰγιαλοῦ. β) Ὅτι, ὡς ἐκ τῆς μορφολογίας τοῦ ἐδάφους ἐνδείκνυται ἡ δημιουργία παραλίας. γ) Τὸ ὅριον τοῦ ἐν γένει αἰγιαλοῦ. 7) Ὅτι εἰς τὴν εἰκονιζομένην ἐν τῷ ἄνω διαγράμματι περιοχὴν τὸ πρῶτον διενεργεῖται ὁ καθορισμὸς τῶν ὁρίων τοῦ αἰγιαλοῦ καὶ πρὸς τὸν σκοπὸν ἀνεγέρσεως οἰκοδομῆς εἰς τὴν ἰδιοκτησίαν τῆς Ἀρτέμιδος Μπέλα—Μάγδα Φωτοπούλου. 8) Ὅτι ἡ παροῦσα περιοχὴ δὲν εὑρίσκεται σὲ ἐπαφὴ μὲ γειτονικὴ εἰς τὴν ὁποίαν ἔχει ἐπικυρωθεῖ ὁ καθορισμὸς τοῦ αἰγιαλοῦ. 9) Αἱ κορυφαὶ ἐξηρτήθησαν βάσει συντεταγμένων, καθορίζει: Ἐπὶ τοῦ τοπογραφικοῦ καὶ ὑψομετρικοῦ διαγράμματος τοῦ Πολιτικοῦ Μηχανικοῦ Ἐλευθερίου Κουϊνέλη, θεωρηθέντος ὑπὸ τοῦ Δ/ντοῦ Τεχνικῶν Ὑπηρεσιῶν Χαλκιδικῆς τὴν 17.7.78.

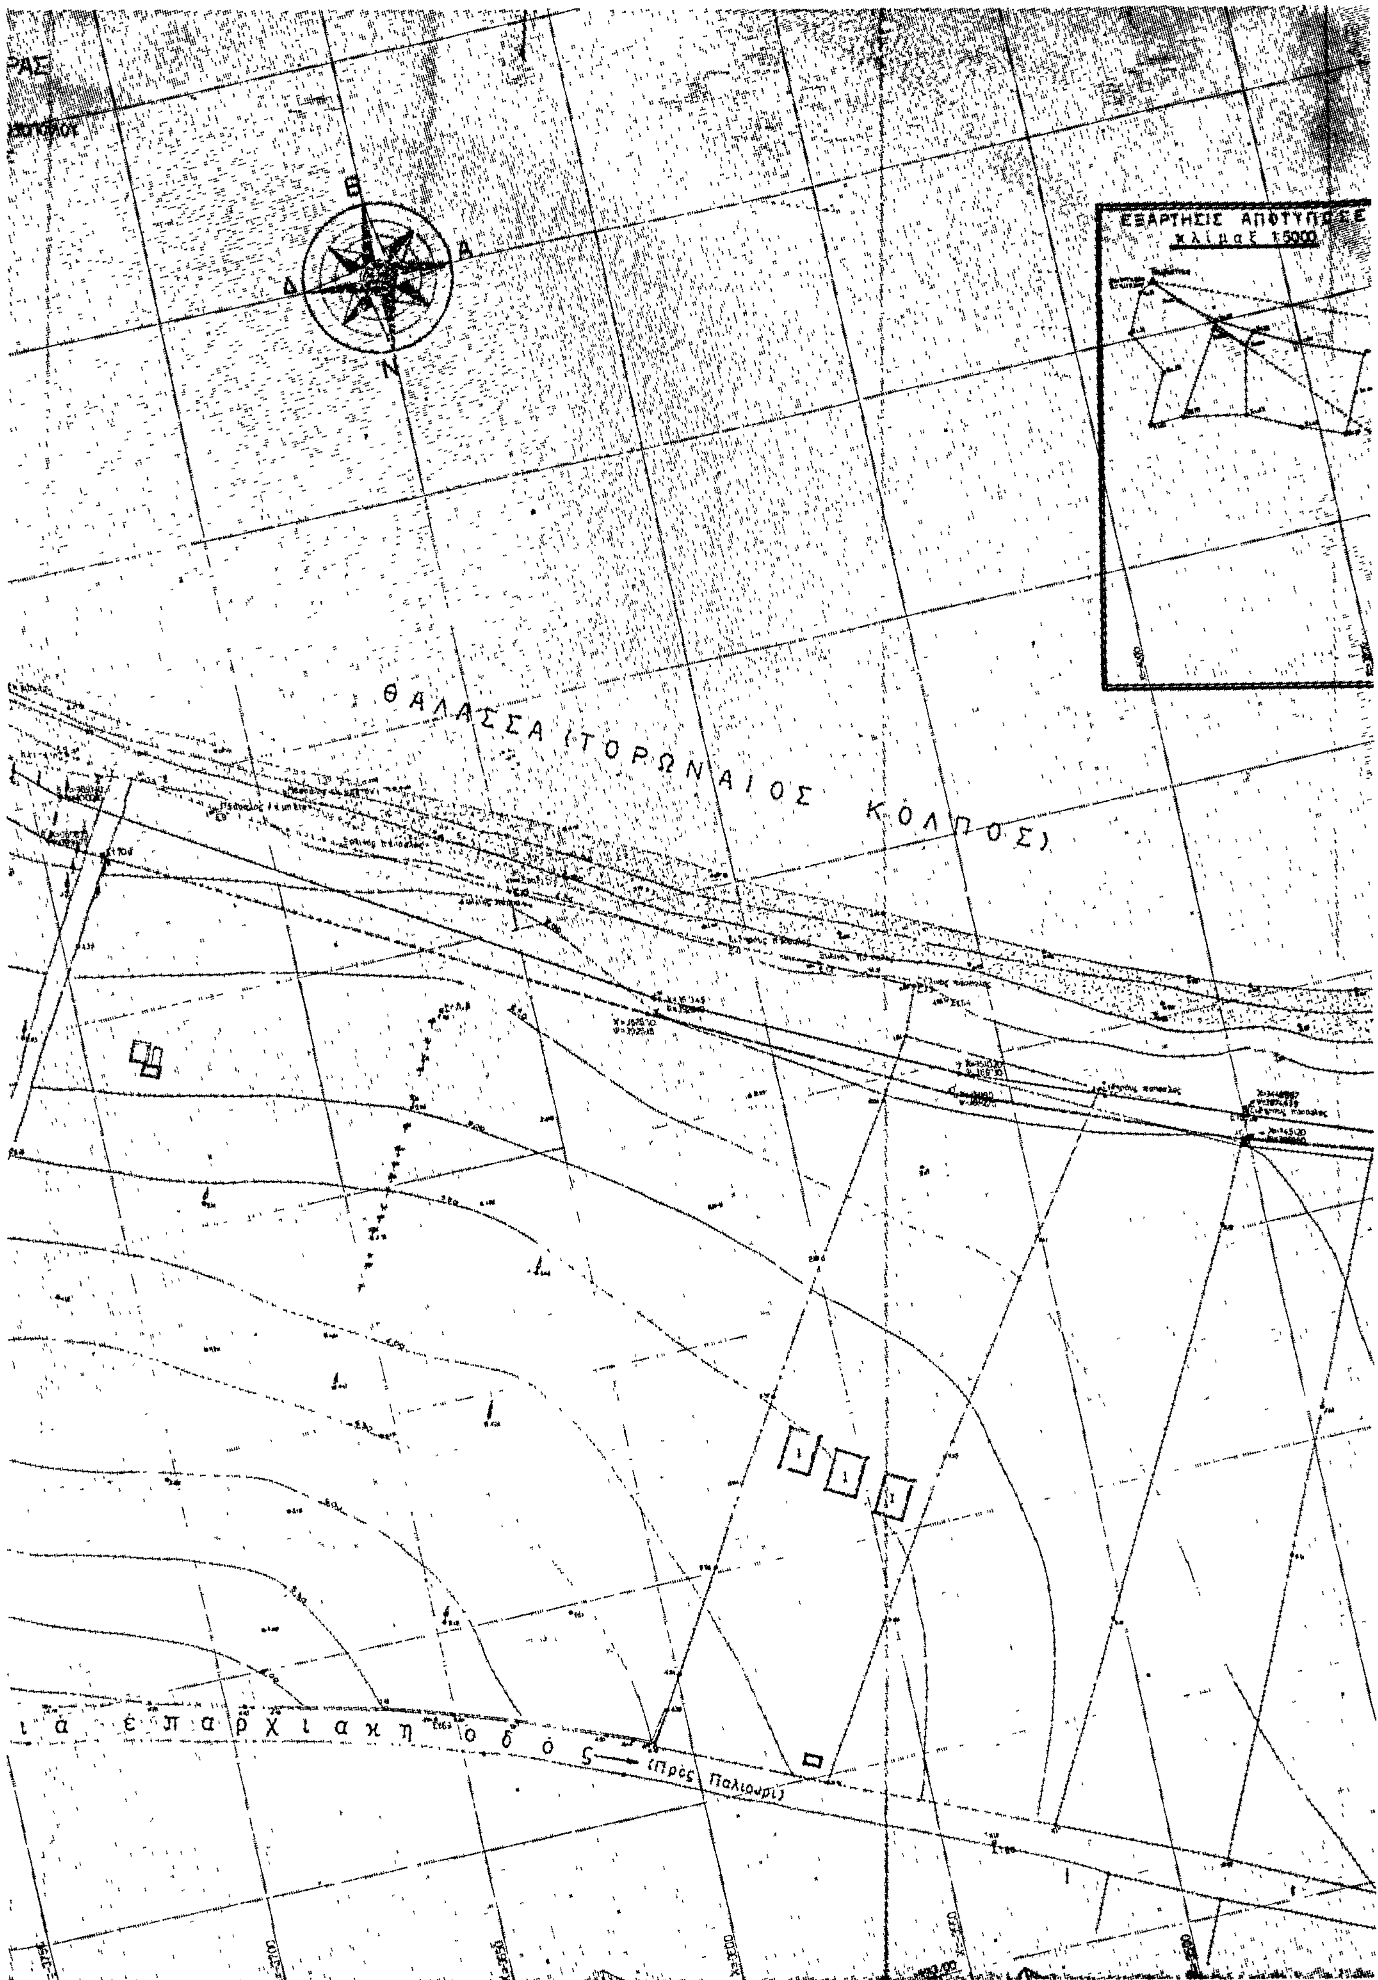
1) Διὰ συνεχοῦς ἐρυθρᾶς γραμμῆς καὶ ὑπὸ στοιχεῖα 1, 2,3, 4, 5, 6, 7, 8 καὶ 9 τὴν ὁριογραμμὴν τοῦ ἐν ἐνεργείᾳ αἰγιαλοῦ, συμφώνως πρὸς τὰς διατάξεις τοῦ ἄρθρου 1 Α.Ν. 2344/40, ἤτοι τὸ ἀκρότατον σημεῖον τῆς χερσαίας ζώνης τῆς βρεχομένης ἀπὸ τὰς μεγίστας πλὴν συνήθεις ἀναβάσεις τῶν κυμάτων.

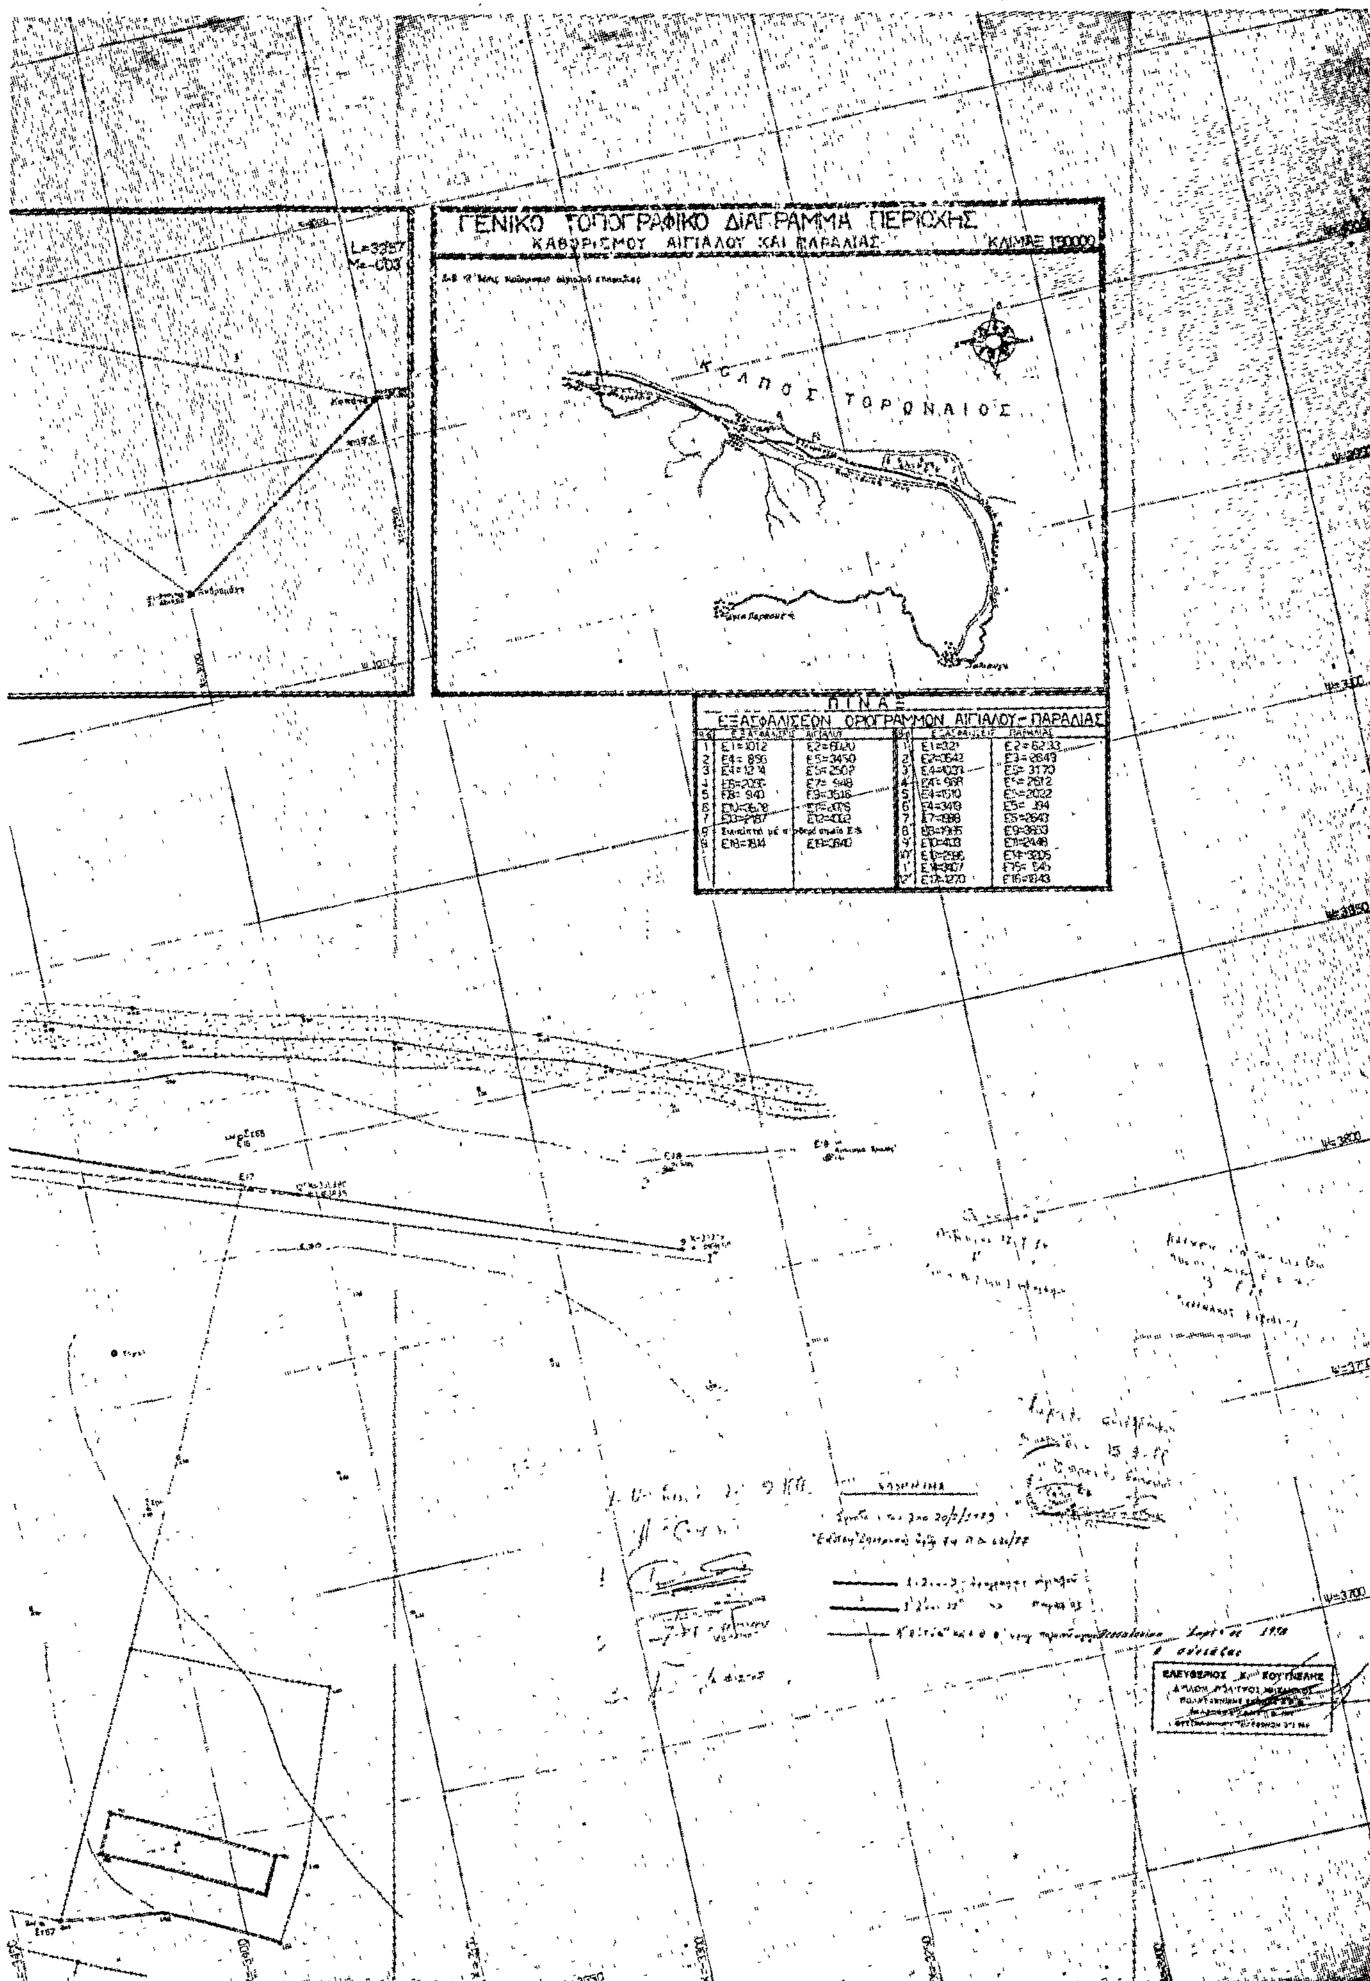
2) Διὰ συνεχοῦς κιτρίνης γραμμῆς καὶ ὑπὸ στοιχεῖα 1′ 2′ 3′ 4′ 5′ 6′ 7′ 8′ 9′ 10′ 11′ 12′ ὁριογραμμὴν τῆς παραλίας κατὰ τὰς διατάξεις τοῦ ἄρθρου 5 Α.Ν. 2344/40.

3) Διὰ συνεχοῦς κυανῆς γραμμῆς καὶ ὑπὸ στοιχεῖα Α′′ Β′′ Γ′′ Δ′′ καὶ 7 Θ′′ Ι′′ τῆς ὁριογραμμῆς τοῦ παλαιοῦ αἰγιαλοῦ, σύμφωνα μὲ τὶς ὑποδείξεις τοῦ Ἀρχηγείου Ναυτικοῦ.

Ὁ Πρόεδρος (ὑπογραφή) — Τὰ Μέλη (ὑπογραφαί)


ΤΟΠΟΓΡΑΦΙΚΟΝ ΔΙΑΓΡΑΜΜΑ
ΠΕΡΙΟΧΗΣ ΚΑΨΟΧΩΡΑ
Ν. ΧΑΛΚΙΔΙΚΗΣ
ΙΔΙΟΚΤΗΣΙΑΣ ΑΡΤΕΜΙΣ
ΠΡΟΣ ΚΑΘΟΡΙΣΜΟΝ ΟΡΙΩΝ
ΚΛΙΜΑΞ 1:500


ΕΞΑΡΤΗΣΙΣ ΑΠΟΤΥΠΩΣΕ
κλίμαξ 1:5000
Β
Α
Δ
Ν
ΘΑΛΑΣΣΑ (ΤΟΡΩΝΑΙΟΣ ΚΟΛΠΟΣ)
ι α έ π α ρ χ ι α κ η ο δ ό ς
(Πρός Παλιούρι)



ΠΙΝΑΞ
ΕΞΑΣΦΑΛΙΣΕΩΝ ΟΡΙΟΓΡΑΜΜΩΝ ΑΙΓΙΑΛΟΥ - ΠΑΡΑΛΙΑΣ

Α/Α	ΕΞΑΣΦΑΛΙΣΕΙΣ ΑΙΓΙΑΛΟΥ		Α/Α	ΕΞΑΣΦΑΛΙΣΕΙΣ ΠΑΡΑΛΙΑΣ	
1	Ε1=1012	Ε2=6020	1	Ε1=321	Ε2=6233
2	Ε4=856	Ε5=3450	2	Ε2=3642	Ε3=2649
3	Ε4=1214	Ε5=2502	3	Ε4=4037	Ε5=3170
4	Ε6=2095	Ε7=948	4	Ε4=968	Ε5=2612
5	Ε8=940	Ε9=3516	5	Ε4=1510	Ε5=2022
6	Ε10=3628	Ε11=4076	6	Ε4=3419	Ε5=394
7	Ε13=2187	Ε12=4002	7	Ε7=1988	Ε5=2640
8	Συμπίπτει μέ τ' [illegible] σημείο Ε·5		8	Ε8=1905	Ε9=3633
9	Ε18=1814	Ε19=3640	9	Ε10=403	Ε11=2448
			10	Ε10=2596	Ε14=3205
			11	Ε14=3407	Ε15=545
			12	Ε17=1270	Ε16=1943

Ἀριθ. 778 (4)

Περὶ καθορισμοῦ χειμερίου κύματος εἰς θέσιν «Ἀμπαρίτσα» Πευκοχωρίου Κασσάνδρας Χαλκιδικῆς πρὸ ἰδιοκτησίας Ζούρα - Κατώπη.

Ο ΝΟΜΑΡΧΗΣ ΧΑΛΚΙΔΙΚΗΣ

Ἔχοντες ὑπ' ὄψει:

ἀποκεντρώσεως».

2) Τὰς διατάξεις τοῦ Α.Ν. 2344/1940 «περὶ αἰγιαλοῦ καὶ παραλίας».

3) Τὰς διατάξεις τοῦ Α.Ν. 263/1968 «περὶ τροποποιήσεως καὶ συμπληρώσεως τῶν διατάξεων περὶ Δημοσίων Κτημάτων».

4) Τὴν ἀπὸ 13.7.1977 ἔκθεσιν τῆς ὑπὸ τοῦ ἄρθρ. 5 Α.Ν. 263/1968 προβλεπομένης ἐπιτροπῆς καθορισμοῦ ὁρίων αἰγιαλοῦ ἐπὶ τῆς ἀνωτέρω περιοχῆς.

5) Τὸ ἀπὸ 14.5.1977 τοπογραφικὸν καὶ ὑψομετρικὸν διάγραμμα τῆς ὡς ἄνω περιοχῆς νομίμως τεθεωρημένον ὑπὸ τῆς Δ/νσεως Τεχν. Ὑπηρεσιῶν Νομοῦ Χαλκιδικῆς ἀπὸ 31.5.1977.

6) Τὴν ὑπ' ἀριθ. Φ.187.2/513/9.8.1978 σύμφωνον γνώμην τοῦ Ἀρχηγείου Ναυτικοῦ, ἀποφασίζομεν:

Ἐπικυροῦμεν τὴν ἀπὸ 13.7.1977 ἔκθεσιν τῆς ἐπιτροπῆς καθορισμοῦ τῶν ὁρίων αἰγιαλοῦ, ὡς καὶ τὸ συνοδεῦον τὴν ἔκθεσιν ταύτην τοπογραφικὸν καὶ ὑψομετρικὸν διάγραμμα εἰς θέσιν «Ἀμπαρίτσα» Πευκοχωρίου Κασσάνδρας πρὸ ἰδιοκτησίας Ζούρα - Κατώπη καὶ ἀνατίθεμεν τὰς περαιτέρω ἐνεργείας ἐπὶ τοῦ θέματος τούτου εἰς τὸν Οἰκον. Ἔφορον Πολυγύρου.

Ἡ παροῦσα δημοσιευθήτω διὰ τῆς Ἐφημερίδος τῆς Κυβερνήσεως.

Ἐν Πολυγύρῳ τῇ 8 Μαρτίου 1979

Ὁ Νομάρχης
Ν. ΚΑΤΑΚΑΛΙΔΗΣ

ΕΚΘΕΣΙΣ

Ἐπιτροπῆς Καθορισμοῦ ὁρίων Αἰγιαλοῦ καὶ Παραλίας.

Ἐν Ν. Μουδανίοις σήμερον τὴν 13ην τοῦ μηνὸς Ἰουλίου 1977 ἡ κατὰ τὸ ἄρθρον 5 Α.Ν. 263/68 Ἐπιτροπὴ ἀποτελουμένη ἐκ τῶν: α) Ἰωάννου Γεωργιακάκη Ἐφοριακοῦ Ὑπαλλήλου ἐπὶ βαθμῷ 6ῳ, ἀναπληρωτοῦ τοῦ Οἰκον. Ἐφόρου Ν. Μουδανιῶν, ὡς Προέδρου, β) Ἄρη Τσουτσάνη, Πλωτάρχη, ἀναπληρωτοῦ Λιμενάρχου Θεσ/νίκης καὶ γ) Ἐμμανουὴλ Παπούλια Μηχανικοῦ ἀναπληρωτοῦ Δ/ντοῦ Τεχνικῶν Ὑπηρεσιῶν Χαλκιδικῆς ὡς μελῶν, συνελθοῦσα ἐν τῷ καταστήματι τῆς Οἰκον. Ἐφορίας Ν. Μουδανιῶν Χαλκιδικῆς ἵνα προβῇ εἰς τὸν καθορισμὸν τῶν ὁρίων τοῦ αἰγιαλοῦ εἰς θέσιν «ΑΜΠΑΡΙΤΣΑ» κτηματικῆς περιοχῆς Πευκοχωρίου Χαλκιδικῆς καὶ πρὸ τῆς ἰδιοκτησίας τῶν Α. Ζούρα - Π. Κατώπη καὶ λαβοῦσα ὑπ' ὄψιν: 1) Ὅτι αἰγιαλὸς εἶναι ἡ χερσαία ζώνη ἡ περιστοιχοῦσα τὴν θάλασσαν ἡ βρεχομένη ἀπὸ τὰς μεγίστας πλὴν συνήθεις ἀναβάσεις τῶν κυμάτων (ἄρθρ. 1 Α.Ν. 2344/40). 2) Ὅτι ὁ καθορισμὸς τοῦ αἰγιαλοῦ γίνεται ἐπὶ τοπογραφικοῦ καὶ ὑψομετρικοῦ διαγράμματος χαρασσομένης ἐπ' αὐτοῦ ἐρυθρᾶς γραμμῆς, ὅπου δὲ διαπιστωθεῖ ὅτι οὗτος εἶναι διάφορος τοῦ εἰς τὴν θέσιν τοῦ αἰγιαλοῦ χαράσσεται κυανὴ γραμμὴ εἰς τὴν θέσιν τοῦ αἰγιαλοῦ τοῦ ὑφισταμένου κατὰ τὸ ἔτος 1884 ἐφ' ὅσον ὑφίστανται κατοχαὶ ἰδιωτῶν, καὶ πρότερον δὲ ἐὰν δὲν ὑφίστανται τοιαῦται (ἄρθρον 2 Α.Ν. 2344/40). 3) Τὰς διατάξεις τῶν ἄρθρων 5 καὶ 7 Α.Ν. 2344/40 διὰ τὴν δημιουργίαν παραλίας. 4) Τὴν ὑπ' ἀριθ. 1052/22.10.1970 γνωμοδότησιν τοῦ Νομικοῦ Συμβουλίου τοῦ Κράτους καθ' ἣν ὁ αἰγιαλὸς δὲν προσδιορίζεται ὑπὸ τῆς Πολιτείας ἀλλὰ δημιουργεῖται ὑπὸ τῆς φύσεως, δηλαδὴ ὑπὸ τοῦ μεγίστου χειμερίου κύματος οὗτινος ἡ ἔκτασις ἀποδεικνύεται διὰ παντὸς ἀποδεικτικοῦ μέσου καὶ μαρτύρων. 5) Τὸ ἀπὸ 14.5.77 τοπογραφικὸν καὶ ὑψομετρικὸν διάγραμμα τοῦ τοπογρ. Μηχανικοῦ Ἀθαν. Παύλου, θεωρηθέντος ὑπὸ τοῦ Δ/ντοῦ Τεχνικῶν Ὑπηρεσιῶν Χαλκιδικῆς τὴν 31.5.77. 6) Τὰ ἐκ τῆς ἐπιτοπίου μεταβάσεως ἡμῶν σήμερον προκύψαντα στοιχεῖα: α. Ὅτι ἡ θέσις τοῦ αἰγιαλοῦ κατὰ τὸ παρελθὸν ἦτο διάφορος, δι' ὃ δέον ὅπως χαραχθῇ ἐπὶ τοῦ διαγράμματος παλαιὸς αἰγιαλός. β. Ὅτι ὡς ἐκ τῆς μορφολογίας τοῦ ἐδάφους ἐνδείκνυται ἡ δημιουργία παραλίας. γ. Τὸ ὅριον τοῦ ἐν ἐνεργείᾳ αἰγιαλοῦ ὅστις καθορίζεται ὡς κατωτέρω καὶ κατὰ τὰ ἐν παρ. 1 καὶ 4 διαλαμβανόμενα. 7) Ὅτι εἰς τὴν εἰκονιζομένην ἐν τῷ ἄνω διαγράμματι περιοχὴν τὸ πρῶτον διενεργεῖται ὁ καθορισμὸς τῶν ὁρίων τοῦ αἰγιαλοῦ καὶ πρὸς τὸν σκοπὸν ἀνεγέρσεως οἰκοδομῆς εἰς τὴν ἰδιοκτησίαν τῶν Α. Ζούρα - Π. Κατώπη, ἀποφασίζει:

Καθορίζει ἐπὶ τοῦ ἀπὸ 14.5.77 τοπογραφικοῦ καὶ ὑψομετρικοῦ διαγράμματος τοῦ τοπογράφου Μηχανικοῦ Ἀθαν. Παύλου, θεωρηθέντος ὑπὸ τοῦ Δ/ντοῦ Τεχνικῶν Ὑπηρεσιῶν Χαλκιδικῆς τὴν 31.5.77:

1) Διὰ συνεχοῦς ἐρυθρᾶς γραμμῆς καὶ ὑπὸ στοιχεῖα 1, 2, 3, 4, 5, 6, 7, 8, 9 καὶ 10 τὴν ὁριογραμμὴν τοῦ ἐν ἐνεργείᾳ αἰγιαλοῦ κατὰ τὰς διατάξεις τοῦ ἄρθρου 1 Α.Ν. 2344/40 ἤτοι τὸ ἀκρότατον σημεῖον τῆς χερσαίας ζώνης τῆς βρεχομένης ἀπὸ τὰς μεγίστας πλὴν συνήθεις ἀναβάσεις τῶν κυμάτων.

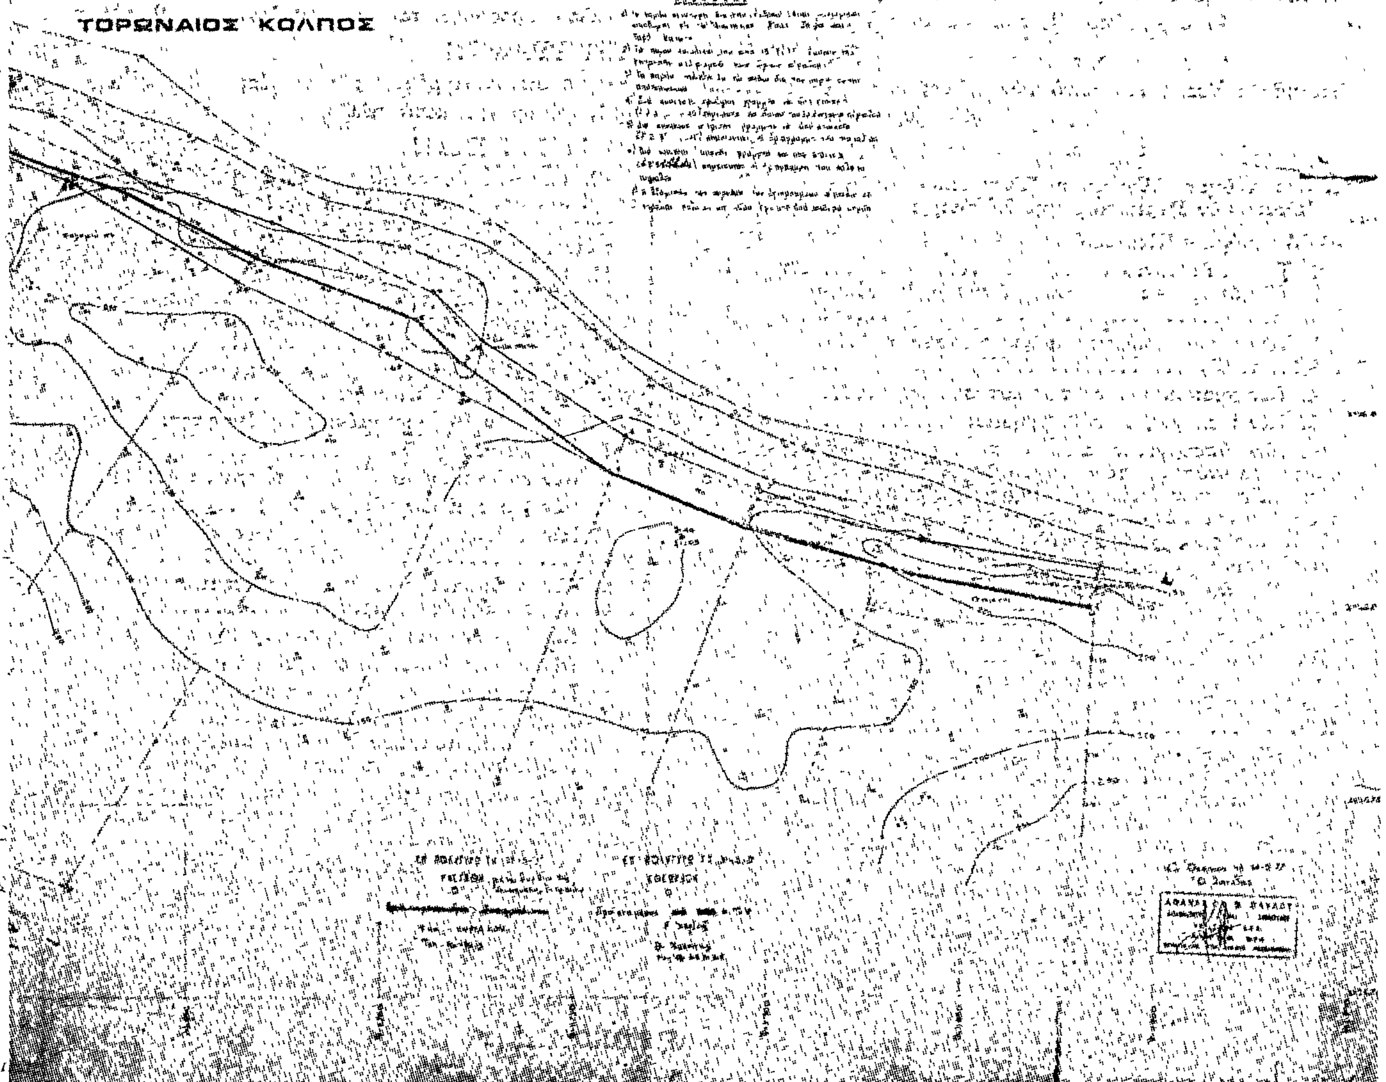
2) Διὰ συνεχοῦς κιτρίνης γραμμῆς καὶ ὑπὸ στοιχεῖα 1', 2', 3', 4', 5', 6', 7', 8', 9', 10' καὶ 11' τὴν ὁριογραμμὴν τῆς παραλίας κατὰ τὰς διατάξεις τοῦ ἄρθρ. 5 Α.Ν. 2344/40.

3) Διὰ συνεχοῦς κυανῆς γραμμῆς καὶ ὑπὸ στοιχεῖα 1', 2', 3', 4', 5'', 6'', 7'', 8'', 9', 10' καὶ 11' τὸ ὅριον τοῦ παλαιοῦ αἰγιαλοῦ κατὰ τὰς διατάξεις τοῦ ἄρθρου 2 Α.Ν. 2344/40.

Τὰ Μέλη (ὑπογραφαί) — Ὁ Πρόεδρος (ὑπογραφή)

ΝΟΜΑΡΧΙΑ ΧΑΛΚΙΔΙΚΗΣ

1:500


ΤΟΡΩΝΑΙΟΣ ΚΟΛΠΟΣ

Η ΓΕΝΙΚΗ ΔΙΕΥΘΥΝΣΗ ΤΟΥ ΕΘΝΙΚΟΥ ΤΥΠΟΓΡΑΦΕΙΟΥ

ΓΝΩΣΤΟΠΟΙΕΙ ΟΤΙ:

Ἡ ἐτήσια συνδρομὴ τῆς Ἐφημερίδας τῆς Κυβερνήσεως, ἡ τιμὴ τῶν φύλλων της ποὺ πωλοῦνται τμηματικὰ καὶ τὰ τέλη δημοσιεύσεων στὴν Ἐφημερίδα τῆς Κυβερνήσεως, καθορίσθηκαν ἀπὸ 1 Ἰανουαρίου 1981 ὡς ἀκολούθως:

Α' ΕΤΗΣΙΕΣ ΣΥΝΔΡΟΜΕΣ

1. Γιὰ τὸ Τεῦχος Α' .... Δραχ. 1.500
2. » » » Β' .... » 3.000
3. » » » Γ' .... » 1.000
4. » » » Δ' .... » 2.500
5. » » » Νομικῶν Προσώπων Δ.Δ. κ.λπ. » 1.000
6. » » » Ἀν. Εἰδ. Δικαστηρίου ...... » 200
7. » » » Παράρτημα .... » 600
8. » » » Ἀνωνύμων Ἑταιρειῶν κ.λπ. . » 7.000
9. » » Δελτίο Ἐμπορικῆς καὶ Βιομηχανικῆς Ἰδιοκτησίας .... » 600
10. Γιὰ ὅλα τὰ τεύχη καὶ τὸ Δ.Ε.Β.Ι. .... » 15.000

Οἱ Δῆμοι καὶ οἱ Κοινότητες τοῦ Κράτους καταβάλλουν τὸ 1/2 τῶν ἀνωτέρω συνδρομῶν.

Ὑπὲρ τοῦ Ταμείου Ἀλληλοβοηθείας Προσωπικοῦ τοῦ Ἐθνικοῦ Τυπογραφείου (ΤΑΠΕΤ) ἀναλογοῦν τὰ ἑξῆς ποσά:

1. Γιὰ τὸ Τεῦχος Α' .... Δραχ. 75
2. » » » Β' .... » 150
3. » » » Γ' .... » 50
4. » » » Δ' .... » 125
5. » » » Νομικῶν Προσώπων Δ.Δ. κ.λπ. » 50
6. » » » Ἀν. Εἰδ. Δικαστηρίου....... » 10
7. » » » Παράρτημα .... » 30
8. » » » Ἀνωνύμων Ἑταιρειῶν κ.λπ. . » 350
9. » » Δελτίο Ἐμπ. καὶ Βιομ. Ἰδιοκτησίας . » 30
10. Γιὰ ὅλα τὰ τεύχη .... » 750

Β'. ΤΙΜΗ ΦΥΛΛΩΝ

Ἡ τιμὴ πωλήσεως κάθε φύλλου, μέχρις 8 σελ., εἶναι 7 δρχ., ἀπὸ 9 ὡς 24 σελ. 14 δρχ., ἀπὸ 25 ὡς 48 σελ. 20 δρχ., ἀπὸ 49 ὡς 80 σελ. 40 δρχ., ἀπὸ 81 σελ. καὶ ἄνω ἡ τιμὴ πωλήσεως κάθε φύλλου προσαυξάνεται κατὰ 40 δρχ. ἀνὰ 80 σελίδες.

Γ'. ΤΙΜΗ ΦΩΤΟΑΝΤΙΓΡΑΦΩΝ

Ἡ τιμὴ διαθέσεως στὸ κοινὸ τῶν ἐκδιδομένων ἀπὸ τὸ Ἐθνικὸ Τυπογραφεῖο φωτοαντιγράφων τῶν διαφόρων φύλλων τῆς Ἐφημερίδας τῆς Κυβερνήσεως καθορίζεται σὲ τρεῖς (3) δραχμὲς κατὰ σελίδα.

Δ'. ΤΕΛΗ ΔΗΜΟΣΙΕΥΣΕΩΝ

Ι. Στὸ τεῦχος Ἀνωνύμων Ἑταιρειῶν καὶ Ἑταιρειῶν Περιωρισμένης Εὐθύνης:

Α' Ἀνωνύμων Ἑταιρειῶν:

1. Τῶν καταστατικῶν .... Δρχ. 18.000
2. Τῶν ἀποφάσεων «περὶ συγχωνεύσεως ἀνωνύμων ἑταιρειῶν» .... » 18.000
3. Τῶν κωδικοποιήσεων τῶν καταστατικῶν (ΦΕΚ 309/67, τ. Β') .... » 9.000
4. Τῶν τροποποιήσεων τῶν καταστατικῶν ..... » 5.000
5. Τῶν ἰσολογισμῶν κάθε χρήσεως .... » 8.000
6. Τῶν ὑπουργικῶν ἀποφάσεων «περὶ παροχῆς ἀδείας ἐπεκτάσεως τῶν ἐργασιῶν Ἀσφαλιστικῶν Ἑταιρειῶν», τῶν ἐκθέσεων ἐκτιμήσεως περιουσιακῶν στοιχείων καὶ τῶν ἀποφάσεων τοῦ Δ.Σ. τοῦ ΕΛΤΑ, μὲ τὶς ὁποῖες ἐγκρίνονται καὶ δημοσιεύονται οἱ κανονισμοὶ αὐτοῦ .... » 7.000
7. Τῶν ἀποφάσεων «περὶ ἐγκαταστάσεως ὑποκαταστήματος, διορισμοῦ γενικοῦ πράκτορος καὶ παροχῆς πληρεξουσιότητος πρὸς ἀντιπροσώπευσιν ἐν Ἑλλάδι ἀλλοδαπῶν Ἑταιρειῶν» καὶ τῶν ἀποφάσεων «περὶ μεταβιβάσεως τοῦ χαρτοφυλακίου Ἀσφαλιστικῶν Ἑταιρειῶν κατὰ τὸ ἄρθρο 59 παρ. 1 τοῦ Ν.Δ. 400/70» .... » 4.000
8. Τῶν ἀνακοινώσεων γιὰ κάθε μεταβολὴ ποὺ γίνεται μὲ ἀπόφαση Γ.Σ. ἢ Δ.Σ., τῶν προσκλήσεων σὲ γενικὲς συνελεύσεις, τῶν κατὰ τὸ ἄρθρο 32 τοῦ Ν. 3221/24 γνωστοποιήσεων, τῶν ἀνακοινώσεων, ποὺ προβλέπονται ἀπὸ τὸ ἄρθρο 59 παρ. 3 τοῦ Ν.Δ. 400/1970 «περὶ Ἀλλοδαπῶν Ἀσφαλιστικῶν Ἑταιρειῶν», τῶν ἀποφάσεων τοῦ Διοικητικοῦ Συμβουλίου τοῦ ΕΛΤΑ, ποὺ ἀναφέρονται σὲ προσωρινὲς διατάξεις καὶ τῶν ἀποφάσεων τοῦ Ὑπ. Συγκοινωνιῶν διὰ τοὺς ΗΛΠΑΠ - ΗΣΑΠ - ΟΣΕ .... » 2.000
9. Τῶν συνοπτικῶν μηνιαίων καταστάσεων τῶν Τραπεζικῶν Ἑταιρειῶν .... » 2.000
10. Τῶν ἀποφάσεων τῆς ἐπιτροπῆς τοῦ Χρηματιστηρίου «περὶ εἰσαγωγῆς χρεωγράφων εἰς τὸ χρηματιστήριον πρὸς διαπραγμάτευσιν, συμφώνως πρὸς τὰς διατάξεις τοῦ ἄρθρου 2 παρ. 3 Α.Ν. 148/1967» Δρχ. 2.000
11. Τῶν ἀποφάσεων τῆς ἐπιτροπῆς κεφαλαιαγορᾶς «περὶ διαγραφῆς χρεωγράφων ἐκ τοῦ χρηματιστηρίου, συμφώνως πρὸς τὰς διατάξεις τοῦ ἄρθρου 2 παρ. 4 Α.Ν. 148/67» .... » 2.000
12. Τῶν ἀποφάσεων «περὶ ἐγκρίσεως τιμολογίων τῶν Ἀσφαλιστικῶν Ἑταιρειῶν» .... » 2.000

Β' Ἑταιρειῶν Περιωρισμένης Εὐθύνης:

1. Τῶν καταστατικῶν .... Δρχ. 2.000
2. Τῶν κωδικοποιήσεων τῶν καταστατικῶν .... » 2.000
3. Τῶν ἰσολογισμῶν κάθε χρήσεως .... » 2.500
4. Τῶν ἐκθέσεων ἐκτιμήσεως περιουσιακῶν στοιχείων .... » 2.000
5. Τῶν τροποποιήσεων τῶν καταστατικῶν (γιὰ κάθε συμβολαιογραφικὴ πράξη) .... » 800
6. Τῶν ἀνακοινώσεων μὲ συμβολαιογραφικὴ πράξη » 800
7. Τῶν ἀνακοινώσεων μὲ ἀπόφαση τῆς Γ.Σ. ... » 600
8. Τῶν προσκλήσεων σὲ γενικὲς συνελεύσεις .... » 600

Γ' Ἀλληλασφαλιστικῶν Συνεταιρισμῶν - Ἀλληλασφαλιστικῶν Ταμείων καὶ Φιλανθρωπικῶν Σωματείων:

1. Τῶν ὑπουργικῶν ἀποφάσεων «περὶ χορηγήσεως ἀδείας λειτουργίας Ἀλληλασφαλιστικῶν Συνεταιρισμῶν - Ἀλληλασφαλιστικῶν Ταμείων» .... » 2.000
2. Τῶν ἰσολογισμῶν τῶν ἀνωτέρω Συνεταιρισμῶν, Ταμείων καὶ Σωματείων .... » 2.500

Δ' Τῶν δικαστικῶν πράξεων: .... Δρχ. 800

ΙΙ. Στὸ Τέταρτο τεῦχος:

Τῶν δικαστικῶν πράξεων γιὰ παρακατάθεση ἀποζημιώσεως .... » 800

Ε'. ΚΑΤΑΒΟΛΗ ΣΥΝΔΡΟΜΩΝ - ΤΕΛΩΝ ΔΗΜΟΣΙΕΥΣΕΩΝ ΚΑΙ ΠΟΣΟΣΤΩΝ Τ.Α.Π.Ε.Τ.

1. Οἱ συνδρομὲς τοῦ ἐσωτερικοῦ καὶ τὰ τέλη δημοσιεύσεων προκαταβάλλονται στὰ Δημόσια Ταμεῖα ἔναντι ἀποδεικτικοῦ εἰσπράξεως, τὸ ὁποῖο φροντίζει ὁ ἐνδιαφερόμενος νὰ τὸ στείλει στὴ Γενικὴ Δ/νση τοῦ Ἐθνικοῦ Τυπογραφείου.

2. Οἱ συνδρομὲς τοῦ ἐξωτερικοῦ εἶναι δυνατὸ νὰ στέλνονται καὶ σὲ ἀνάλογο συνάλλαγμα μὲ ἐπιταγὴ ἐπ' ὀνόματι τοῦ Διευθυντῆ τῶν Διοικητικῶν καὶ Οἰκονομικῶν Ὑποθέσεων τοῦ Ἐθνικοῦ Τυπογραφείου.

3. Τὸ ὑπὲρ τοῦ ΤΑΠΕΤ ποσοστὸ ἐπὶ τῶν ἀνωτέρω συνδρομῶν καὶ τελῶν δημοσιεύσεων καταβάλλεται ὡς ἑξῆς:

α) στὴν Ἀθήνα: στὸ Ταμεῖο τοῦ ΤΑΠΕΤ (Κατάστημα Ἐθνικοῦ Τυπογραφείου),

β) στὶς ὑπόλοιπες πόλεις τοῦ Κράτους: στὰ Δημόσια Ταμεῖα καὶ ἀποδίδεται στὸ ΤΑΠΕΤ σύμφωνα μὲ τὶς 192378/3639/1947(RONEO 185) καὶ 178048/5321/31.7.65 (RONEO 139) ἐγκύκλιες διαταγὲς τοῦ Γ.Λ.Κ.,

γ) στὶς περιπτώσεις συνδρομῶν ἐξωτερικοῦ: ὅταν ἡ ἀποστολή τους γίνεται μὲ ἐπιταγὲς μαζὶ μ' αὐτὲς στέλνεται καὶ τὸ ὑπὲρ τοῦ ΤΑΠΕΤ ποσοστό.

Ὁ Γενικὸς Διευθυντὴς
ΑΘΑΝ. ΠΑΝ. ΣΠΗΛΙΟΠΟΥΛΟΣ

ΑΠΟ ΤΟ ΕΘΝΙΚΟ ΤΥΠΟΓΡΑΦΕΙΟ